


ESCALA 1:5000
Nº. de PLANO

P.G.O.M. de PORRIÑO

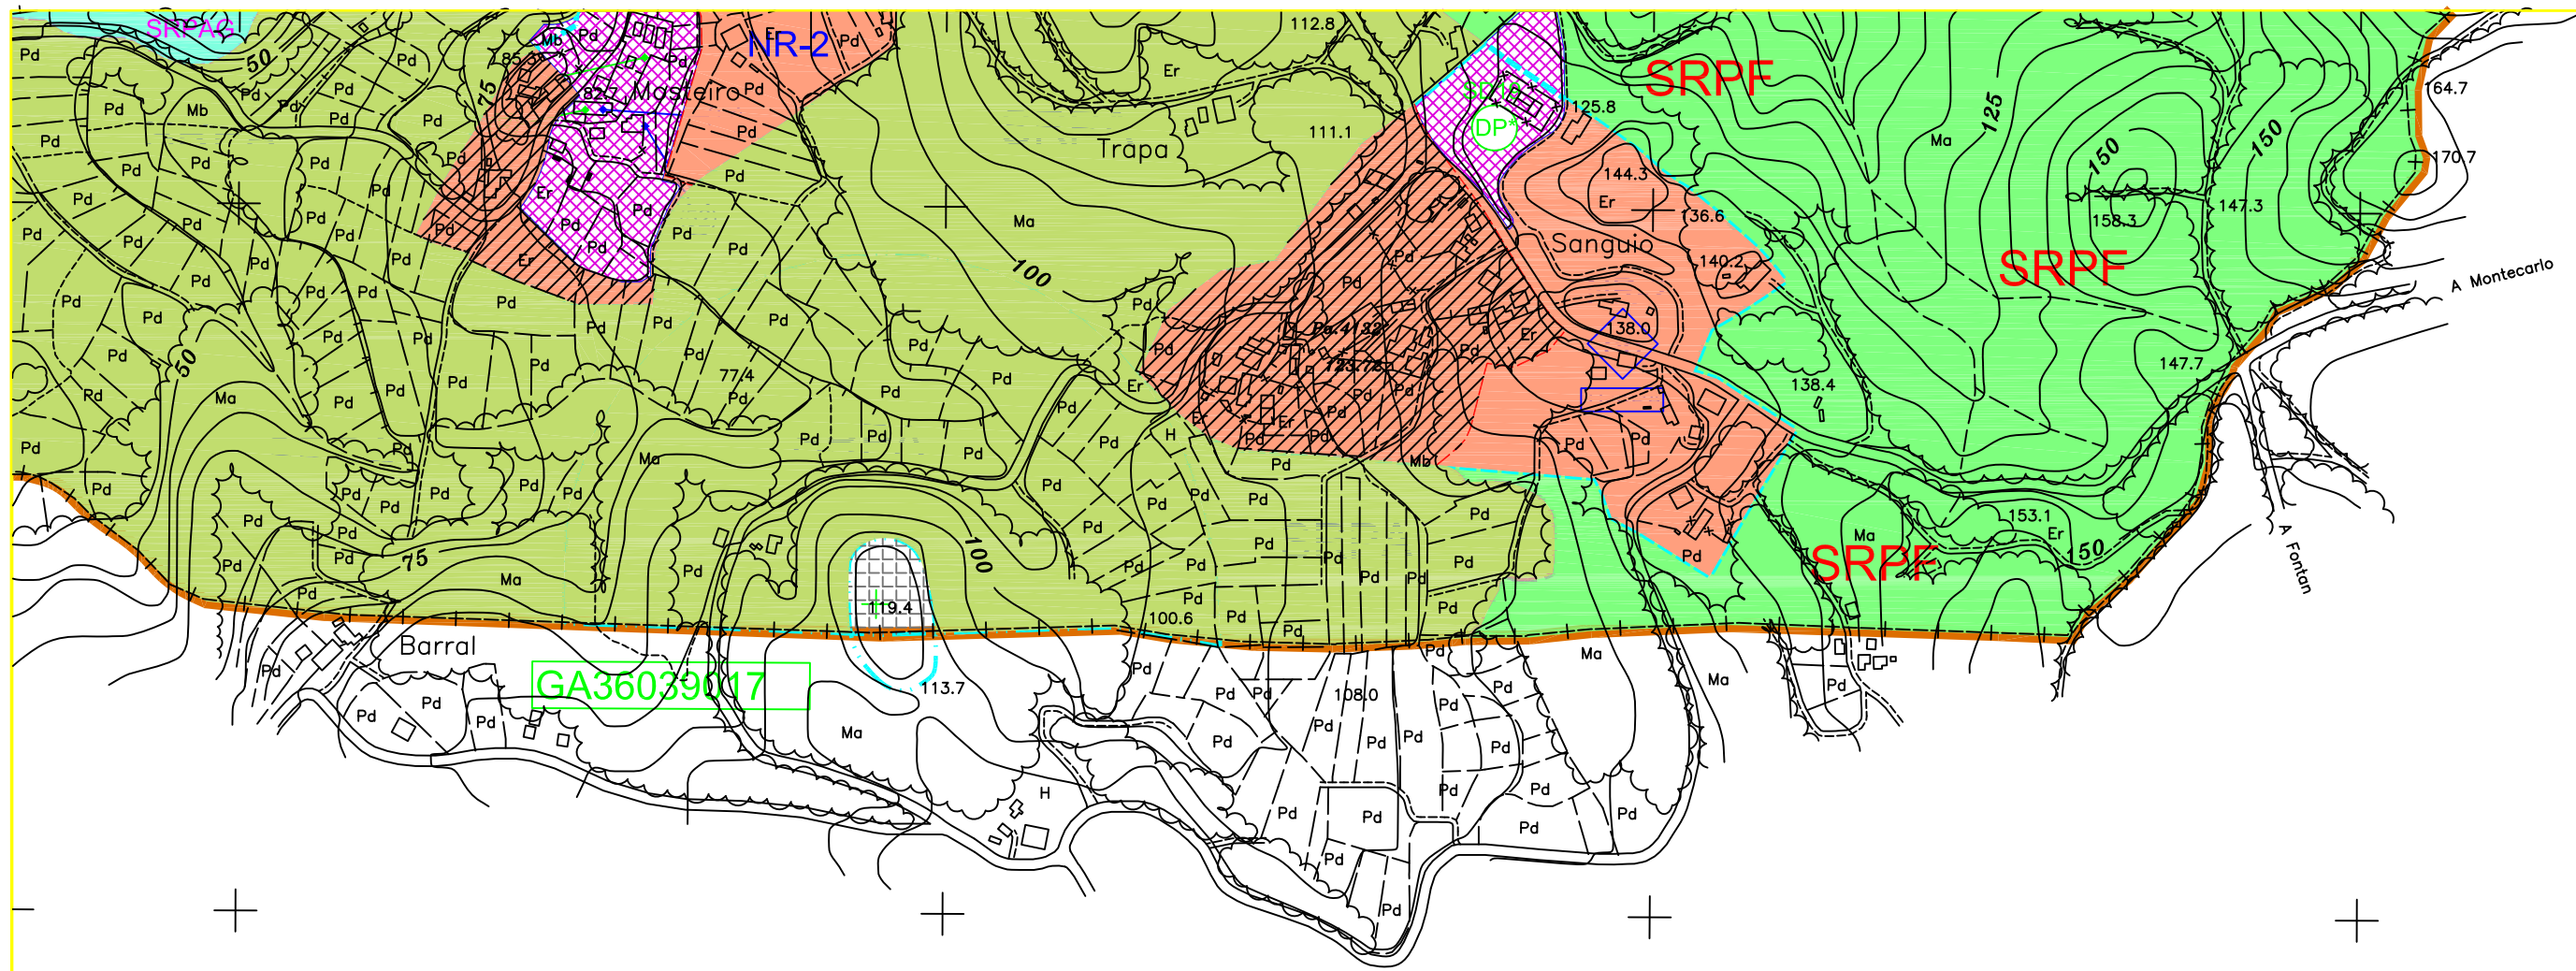

Concello de Salceda de Caselas


SUELO URBANO	
	DELIMITACION
	RESIDENCIAL
	INDUSTRIAL
	NO CONSOLIDADO
	ORDENANZA DE INCORPORACION DEL PLANEAMIENTO ANTERIOR
	VOLUMEN ADOPTADO
	ORDENANZA DE INCORPORACION DEL PLANEAMIENTO ANTERIOR EN EJECUCION O PENDIENTE DE EJECUTAR
SUELO DE NUCLEO RURAL	
	NUMERO DE ORDEN DE NUCLEO
	TIPO - 1
	TIPO - 2
	TIPO - 3
	NUCLEO RURAL TRADICIONAL

SUELO URBANIZABLE	
	PUBLICO PROGRAMADO (Residencial)
	PUBLICO PROGRAMADO (Industrial)
	PRIVADO CONCERTADO (Residencial)
SUELO RUSTICO	
	APTO PARA URBANIZAR (Residencial)
	APTO PARA URBANIZAR (Industrial)
	DE PROTECCION ORDINARIA
	DE PROTECCION AGROPECUARIA
	DE PROTECCION FORESTAL
	DE PROTECCION DE INFRAESTRUCTURAS
	DE PROTECCION DE AGUAS
	DE PROTECCION DE ESPACIOS NATURALES
	DE PROTECCION DE INTERES PASEAJISTICO

SISTEMAS GENERALES	
	DE ESPACIOS LIBRES
	DE DOTACIONES Y EQUIPAMENTOS
	VIARIO
	FERROVIARIO
	ELEMENTOS EXISTENTES
EQUIPAMENTOS	
	EDUCATIVOS-DOCENTES
	SOCIO-CULTURAL
	DEPORTIVO
	ASISTENCIAL-SANITARIO
	RELIGIOSOS
	INSTITUCIONAL
	CEMENTERIOS
	MERCADOS Y ABASTECIMIENTOS
	SERVICIOS
	ZONA VERDE DE USO Y DOMINIO PUBLICO
	ZONA VERDE DE USO PUBLICO Y TITULARIDAD PRIVADA
	FERROVIARIO
	EQUIPAMENTOS EXISTENTES

PROTECCION PATRIMONIO	
	PROTECCION PATRIMONIO ARQUEOLOGICO
	AREA DE PROTECCION INTEGRAL DE YACIMENTOS ARQUEOLOGICOS
	CLAVE DE IDENTIFICACION DE YACIMENTOS ARQUEOLOGICOS
	NUMERO DE ORDEN DE ELEMENTOS INVENTARIADOS
Los Elementos Inventariados y los Yacimientos Arqueologicos se encuentran grafados junto con sus areas de proteccion en los planos incluidos en el Volumen 5	
	DELIMITACION RED NATURA 2000

RED DE CARRETERAS DEL ESTADO	
LINEA DE EDIFICACION (MEDIDA DESDE ARISTA EXTERIOR DE CALZADA)	
DENOMINACION	LINEA DE EDIFICACION
(SV-1) A-9	50 m
(SV-2) A-52	50 m
(SV-3) N-120 *	25 m
(SV-4) N-550 *	25 m
(SV-6) N-550	50 m
* En los tramos urbanos con consideracion de travesia las lineas de edificacion son las señaladas en los planos 11.000	
DENOMINACION	LINEA DE EDIFICACION
(SV-3) N-120	10,00 m. del eje
(SV-3) N-120	12,50 m. del eje
(SV-4) N-550	18,50 m. del eje

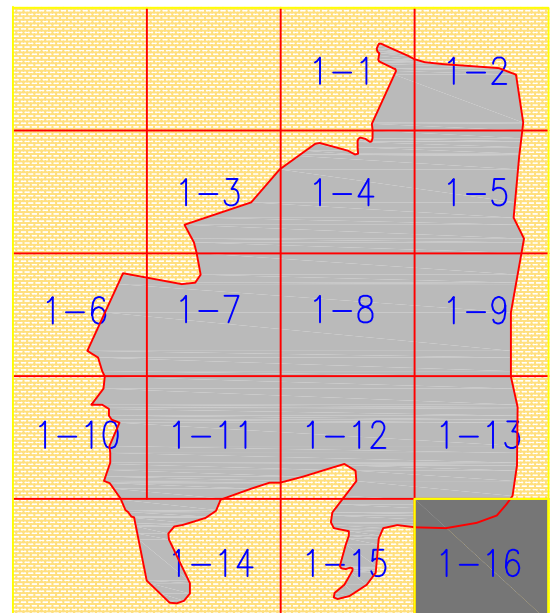

ARTEPLAN S.A.

CONSULTORA DE ARQUITECTURA PLANEAMIENTO Y GESTION URBANISTICA S.A.
C/ CASTOR SANCHEZ ALZ. PORTAL 3-B - VILAGARDE DE ARQUA - 36600 - PONTEVEDRA
Tf: 906 900 276 / 906 900 745 Fax: 906 907 975 E-Mail: arteplan@arteplan.es

EXCELENTISIMO CONCELLO DE PORRIÑO
PLAN GENERAL DE ORDENACION MUNICIPAL

FACE
PLANEAMIENTO

FOR ARTEPLAN
MANUEL JESUS FREJEIRO - Arquitecto Urbanista

CLASIFICACION DEL SUELO	
DELLADO	SUBTITULO
ESCALA	1:5.000
FECHA	JUNIO DE 2003
NUMERO 1-16	