


ESCALA 1:1000

Nº. de PLANO

P.G.O.M. de PORRÍO

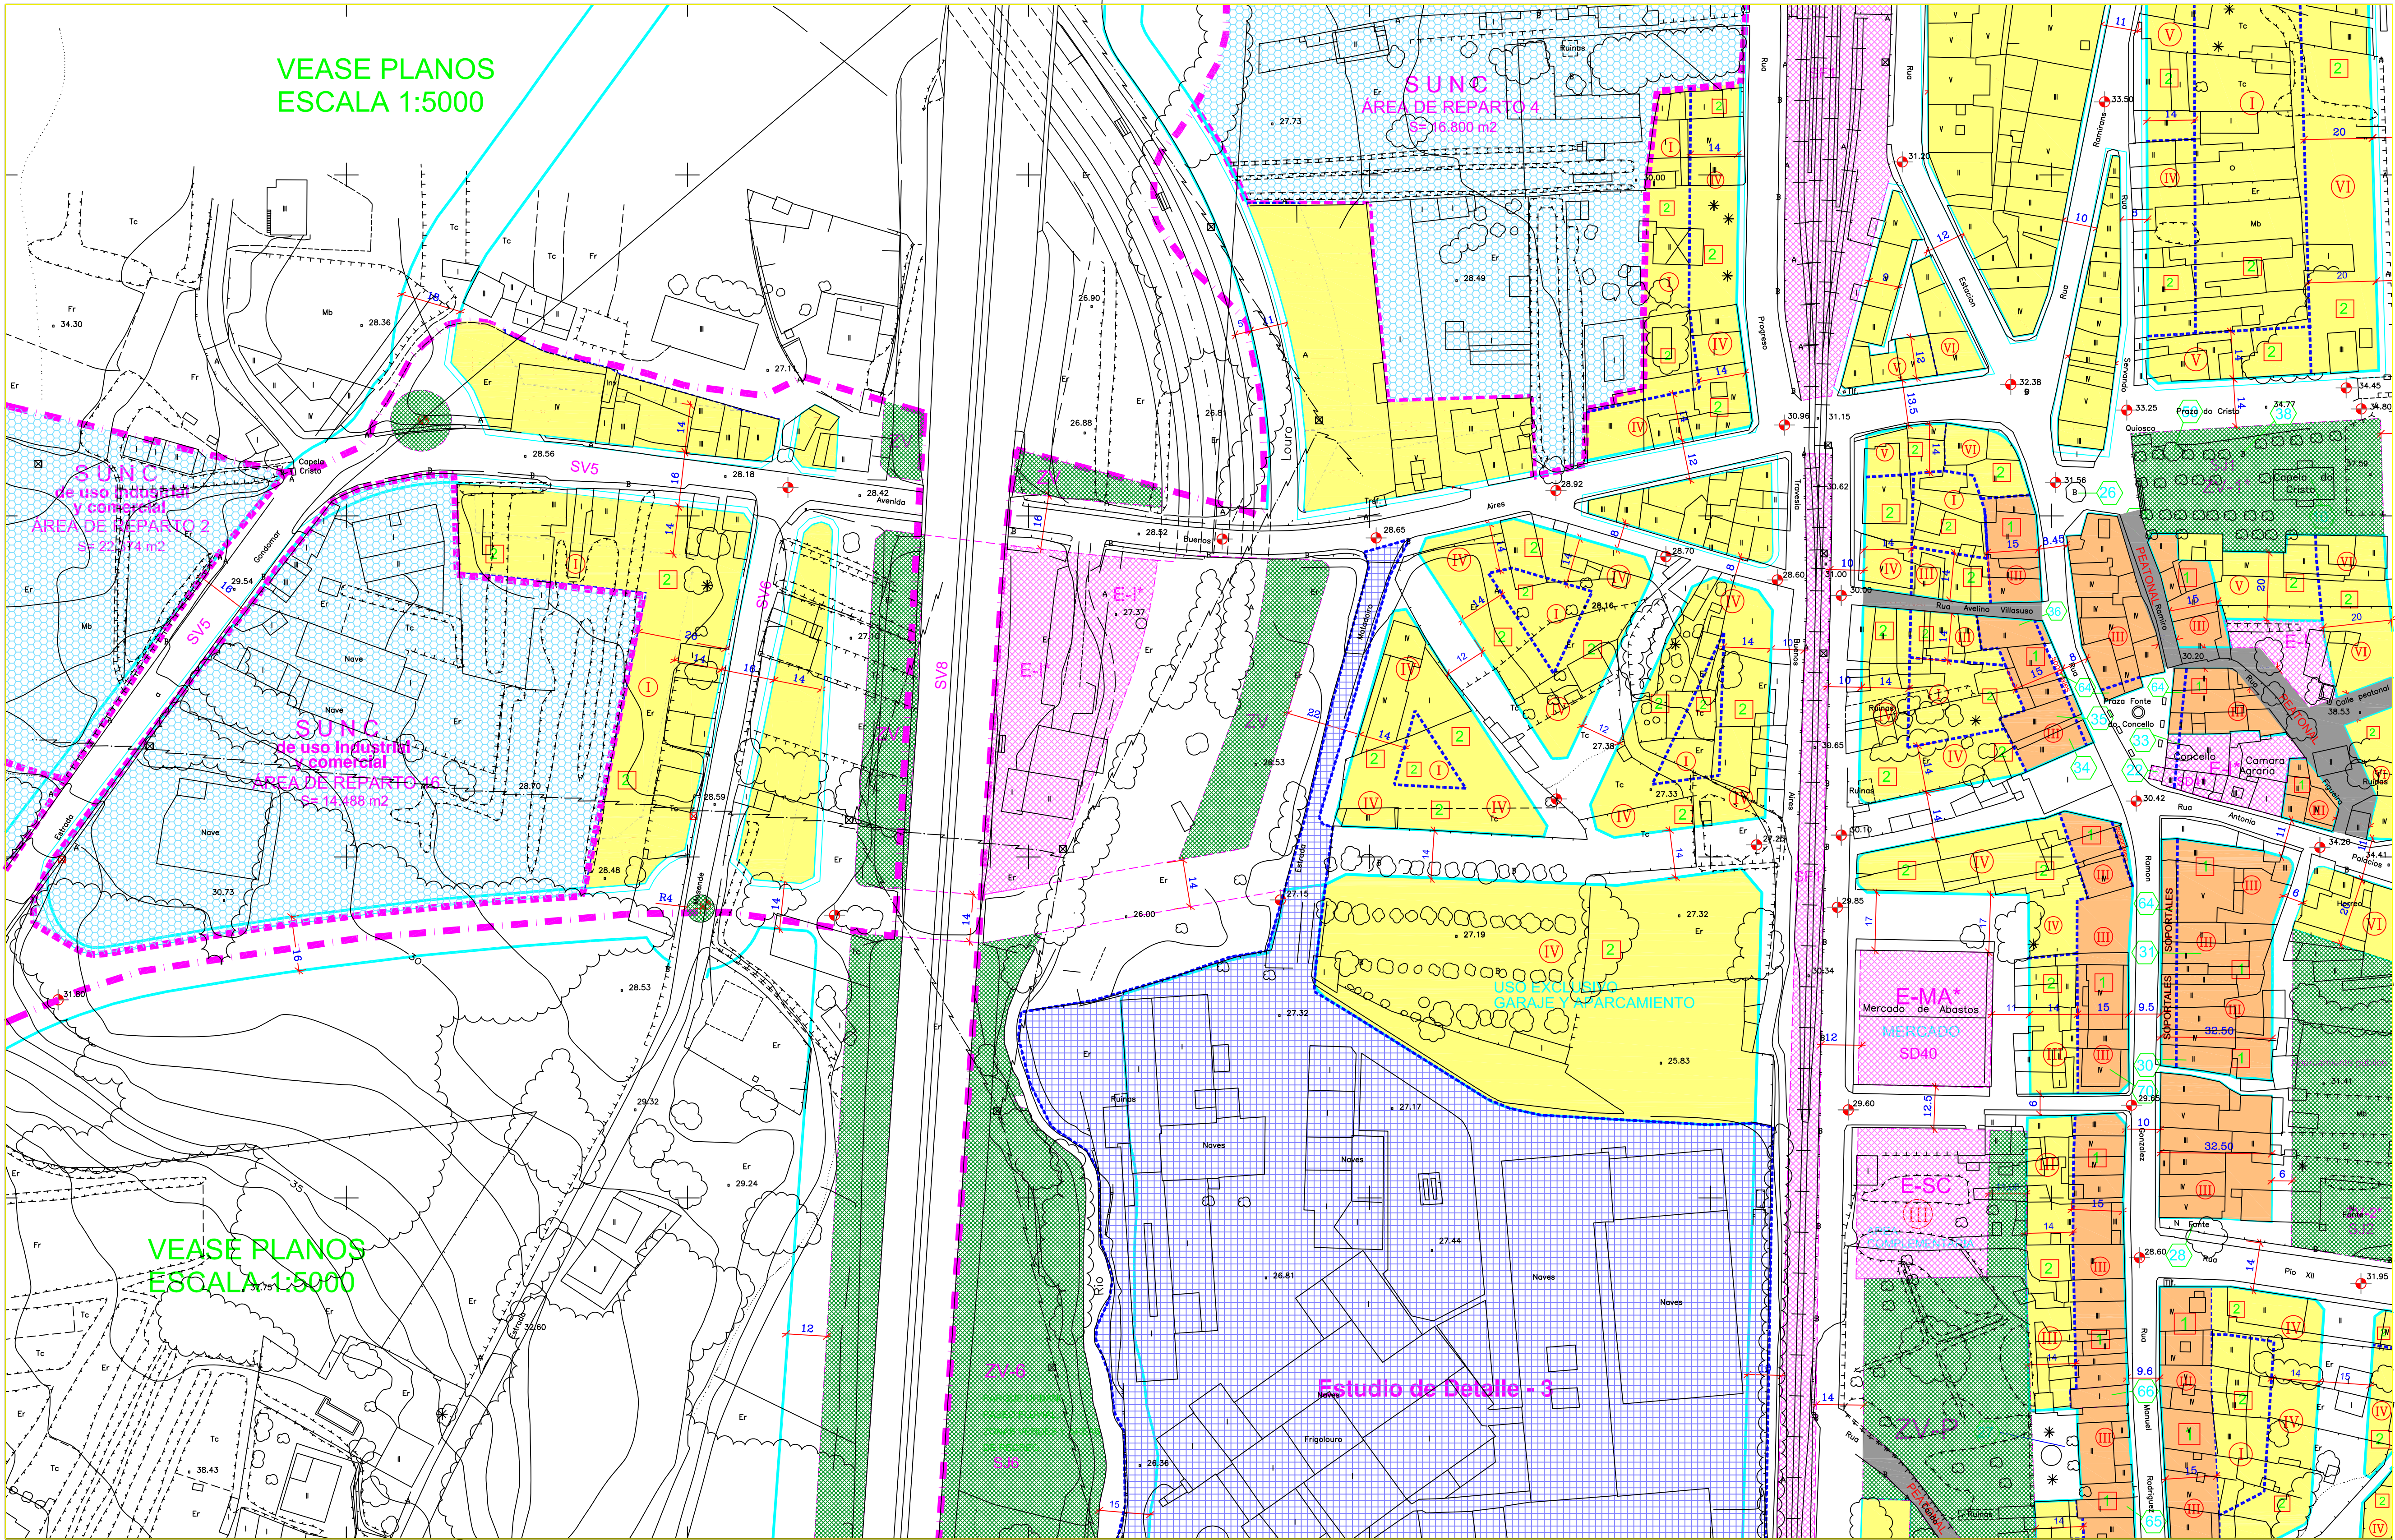

VEASE PLANOS
ESCALA 1:5000

VEASE PLANOS
ESCALA 1:5000

SUELO URBANO

- DELIMITACION SUELO URBANO
- RASANTE
- DISTANCIA ENTRE ALINEACIONES
- ORDENANZA DE APLICACION
- Nº DE PLANTAS
- ALINEACION
- FONDO EDIFICABLE

ORDENANZA 1. CASCOS ANTIGUOS.

ORDENANZA 2. ALTA DENSIDAD GRADO 1.

ORDENANZA 3. ALTA DENSIDAD GRADO 2.

ORDENANZA 4. MEDIA DENSIDAD.

ORDENANZA 5. BAJA DENSIDAD.

ORDENANZA 6. INDUSTRIAL.

ORDENANZA DE INCORPORACION DEL PLANEAMIENTO ANTERIOR

7a - Ordenación Consolidada Volumen Aglutado

7b - Ordenación en Ejecución o Pendiente de Ejecutar

SUELO URBANO NO CONSOLIDADO (SUNC)

ESTUDIO DE DETALLE

CALLE PEATONAL

NUMERO DE ORDEN DE ELEMENTOS INVENTARIADOS

Los Elementos Inventariados y los Yacimientos Arqueológicos se encuentran graficados junto con sus áreas de protección en los planos incluidos en el Volumen 5

EQUIPAMIENTOS

- E-EC EDUCATIVO-DOCENTE
- E-SC SOCIO-CULTURAL
- E-DP DEPORTIVO
- E-AS ASISTENCIAL, SANITARIO
- E-RI RELIGIOSO
- E-I INSTITUCIONAL
- E-C COMERCIO Y SERVICIOS
- E-MA MERCADOS Y ABASTECIMIENTOS
- E-S SERVICIOS
- ZV ZONA VERDE DE USO Y DOMINIO PUBLICO
- ZVP ZONA VERDE DE USO PUBLICO Y TITULARIDAD PRIVADA
- E-F FERROVIARIO
- E-E EQUIPAMIENTOS EXISTENTES

SISTEMAS GENERALES

SJ1 - SISTEMA GENERAL DE ESPACIOS LIBRES

SJ2 - SISTEMA GENERAL DE DOTACIONES Y EQUIPAMIENTOS

SJ3 - SISTEMA GENERAL URBANO

SF1 - SISTEMA GENERAL FERROVIARIO

ELEMENTOS EXISTENTES

RED DE CARRETERAS DEL ESTADO

En las Travesías las líneas de edificación son:

DENOMINACION:

(BV-1) Travesía N-120, Avda de Gálvez

(BV-2) Travesía N-120, C/ Antonio Palacios

(BV-4) Travesía N-120, Avda de Gálvez

LINEA DE EDIFICACION

16,00 m. del eje

12,50 m. del eje

16,50 m. del eje

ARTEPLAN S.A.

CONSULTORA DE ARQUITECTURA PLANEAMIENTO Y GESTION URBANISTICA S.A.

C/ LAZAR SANZ 2, 2º P.º - 41013 VILLAGE DE ARCA - SEVILLA - POBLENCO

TEL: 954 500 336 FAX: 954 500 335 E-MAIL: arteplan@arteplan.es

EXCELENTISIMO CONCEJO DE PORRÍO

PLAN GENERAL DE ORDENACION MUNICIPAL

PLANEAMIENTO

FECHA: JUNIO DE 2003

USOS PORMENORIZADOS ALINEACIONES Y RASANTES

ESCALA: 1:1.000

NUMERO: 2-4