


ESCALA 1:1000
Nº. de PLANO

P.G.O.M. de PORRIÑO

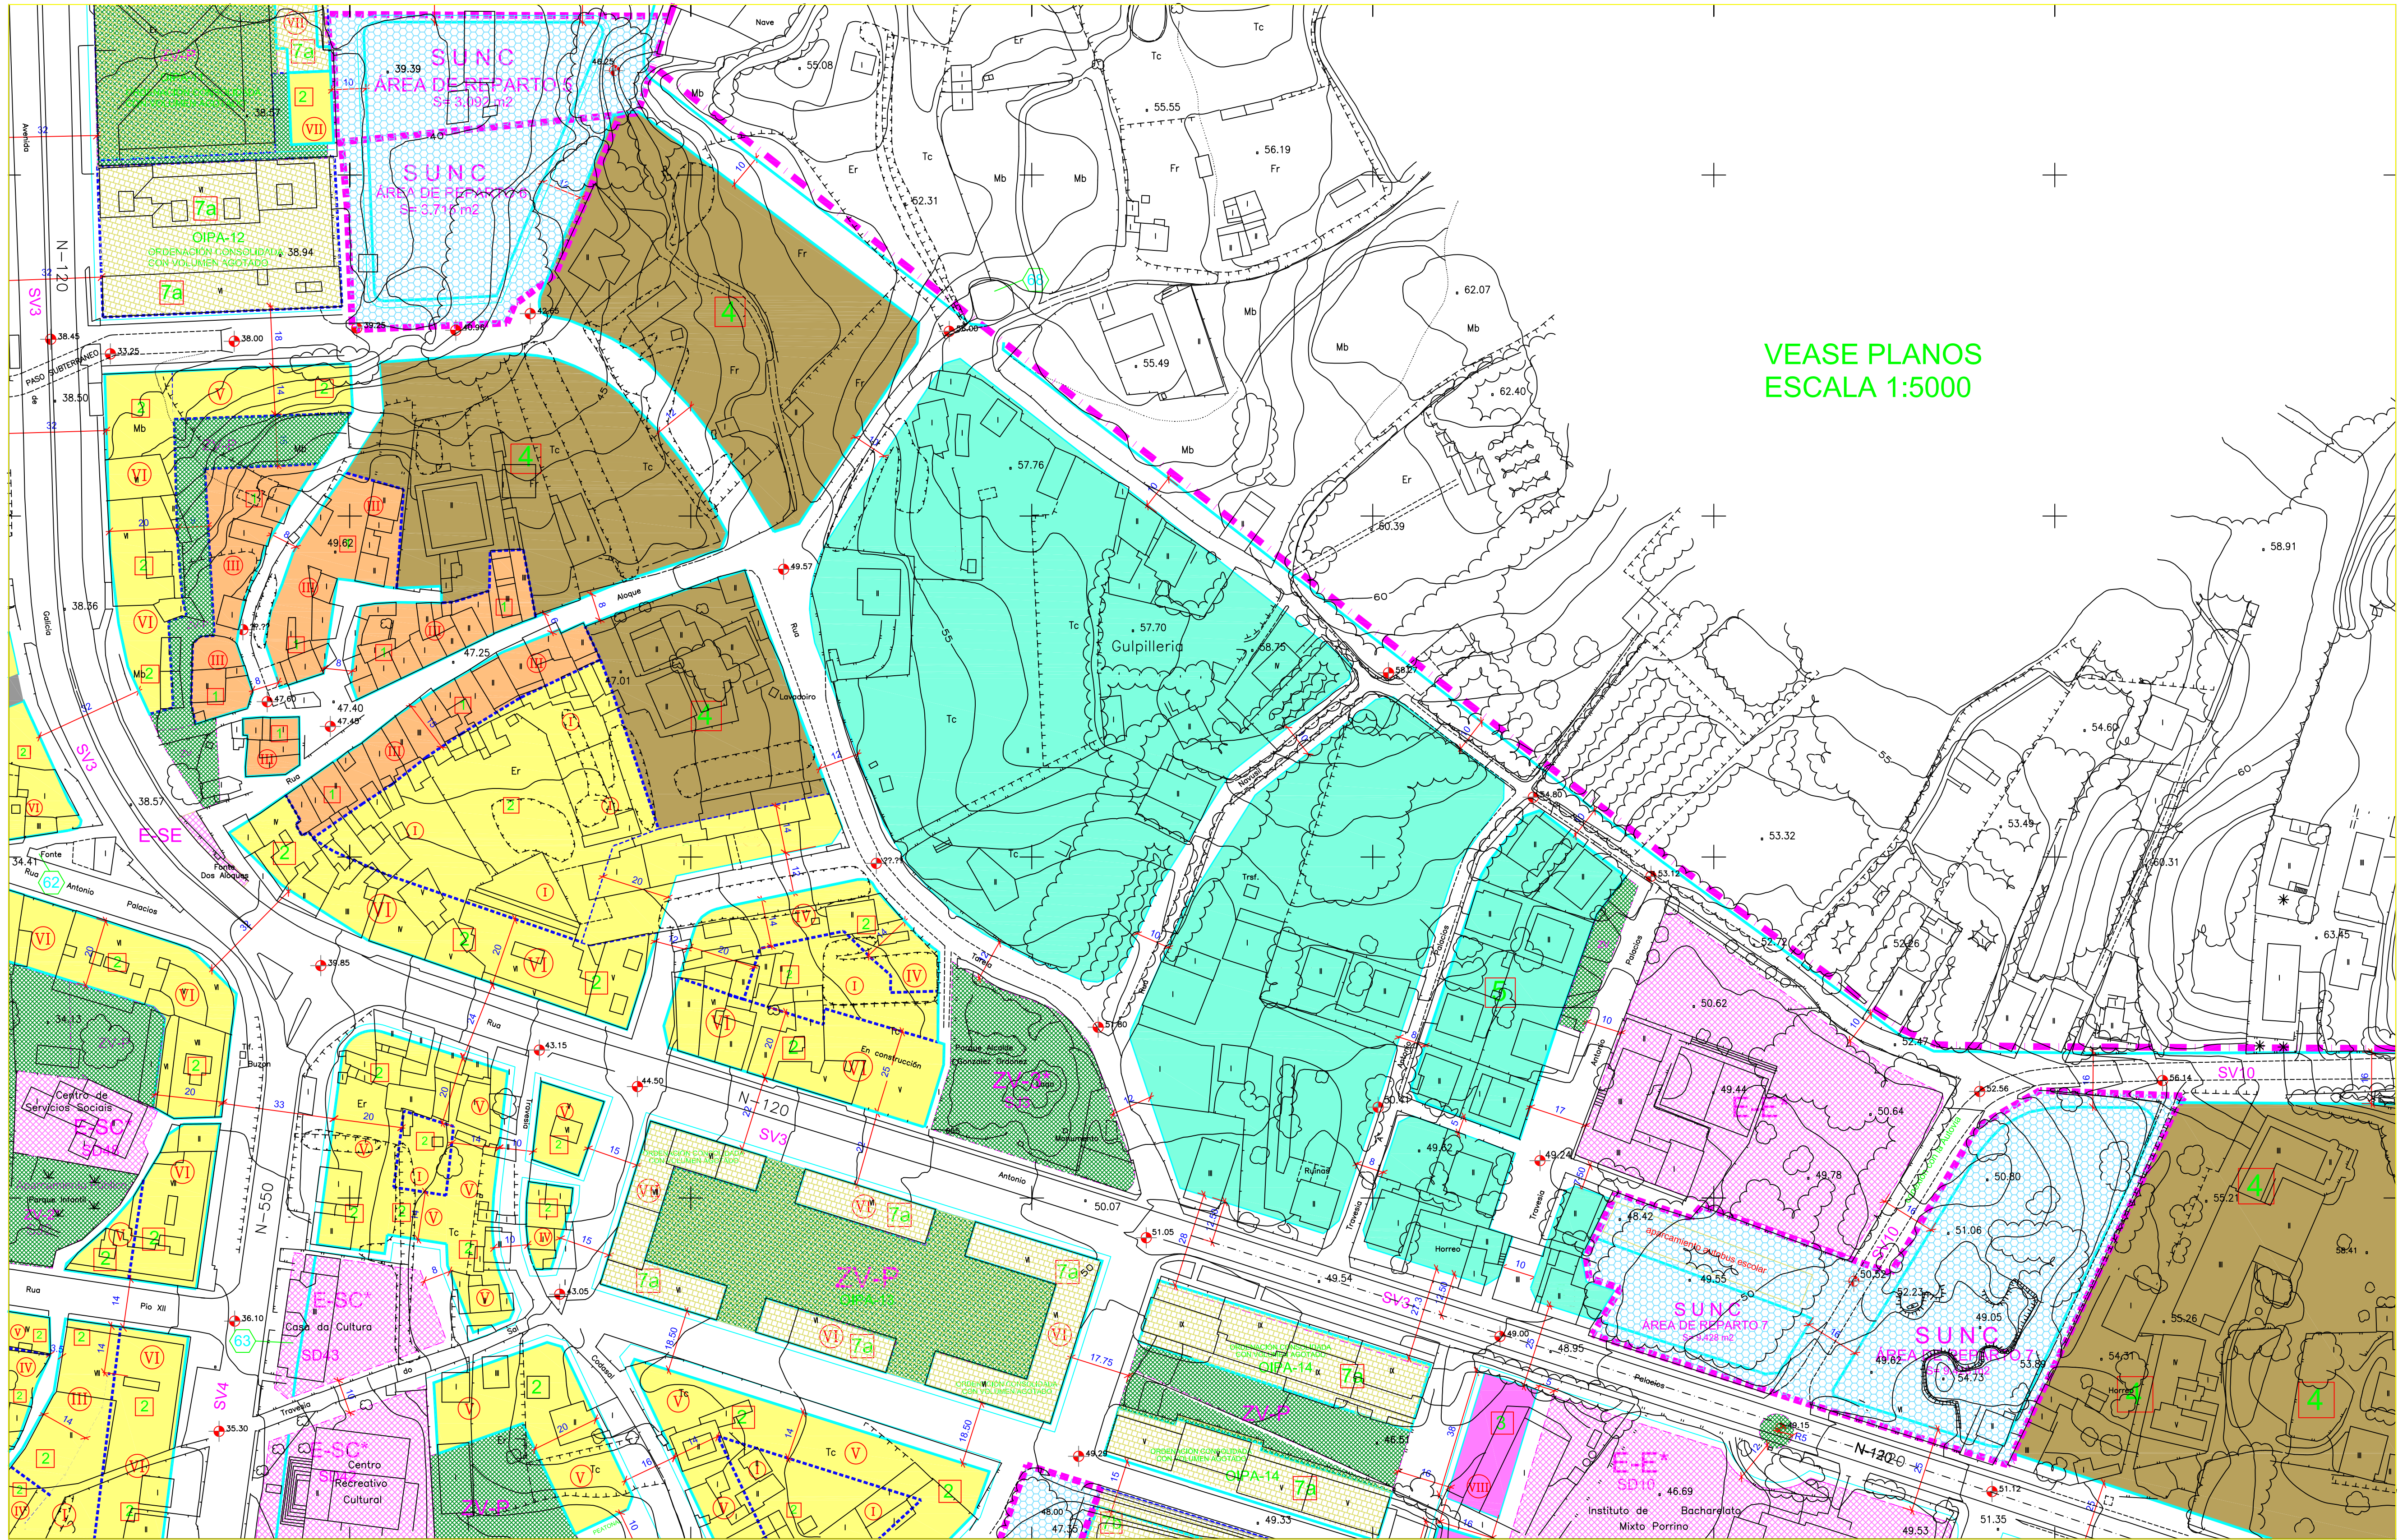

VEASE PLANOS
ESCALA 1:5000

SUELO URBANO

DELIMITACION SUELO URBANO	ORDENANZA 1. CASCOS ANTIGUOS.	SUELO URBANO NO CONSOLIDADO (SUNC)
RASANTE	ORDENANZA 2. ALTA DENSIDAD GRADO 1.	ESTUDIO DE DETALLE
DISTANCIA ENTRE ALINEACIONES	ORDENANZA 3. ALTA DENSIDAD GRADO 2.	CALLE PEATONAL
ORDENANZA DE APLICACION	ORDENANZA 4. MEDIA DENSIDAD.	NUMERO DE ORDEN DE ELEMENTOS INVENTARIADOS
Nº DE PLANTAS	ORDENANZA 5. BAJA DENSIDAD.	Los Elementos Inventariados y los Yacimientos Arqueológicos se encuentran graficados junto con sus áreas de protección en los planos incluidos en el Volumen 5
ALINEACION	ORDENANZA 6. INDUSTRIAL.	
FONDO EDIFICABLE	ORDENANZA DE INCORPORACION DEL PLANEAMIENTO ANTERIOR	
	7a - Ordenación Consolidada Volumen Agotado	
	7b - Ordenación en Ejecución o Pendiente de Ejecutar	

EQUIPAMIENTOS

E-E	EDUCATIVO-DOCENTE
E-SC	SOCIO-CULTURAL
E-DE	DEPORTIVO
E-S	ASISTENCIAL, SANITARIO
E-R	RELIGIOSO
E-I	INSTITUCIONAL
E-C	CEMENTERIOS
E-MA	MERCADOS Y ABASTECIMIENTOS
E-SER	SERVICIOS
ZV	ZONA VERDE DE USO Y DOMINIO PUBLICO
ZVP	ZONA VERDE DE USO PUBLICO Y TITULARIDAD PRIVADA
E-F	FERROVIARIO
*	EQUIPAMIENTOS EXISTENTES

SISTEMAS GENERALES

SJ1	SISTEMA GENERAL DE ESPACIOS LIBRES
SJ2	SISTEMA GENERAL DE DOTACIONES Y EQUIPAMIENTOS
SJ3	SISTEMA GENERAL VIARIO
SJ4	SISTEMA GENERAL FERROVIARIO
*	ELEMENTOS EXISTENTES

RED DE CARRETERAS DEL ESTADO

En las Travesías las líneas de edificación son:

DENOMINACION	LINEA DE EDIFICACION
(SV-3) - Travesía N-120, Avda de Galicia	16,00 m. del eje
(SV-3) - Travesía N-120, C/ Antonio Palacios	12,50 m. del eje
(SV-4) - Travesía N-120, Avda de Galicia	16,50 m. del eje

ARTEPLAN S.A.

CONSULTORA DE ARQUITECTURA PLANEAMIENTO Y GESTION URBANISTICA S.A.
C/ CASO SANDEZ ALZ FORAL 3-19. VILAGRADA DE ARZUA - 46600 - PONENTEVA
91.366.500.336 / 91.366.500.335 FAX: 91.366.500.335 E-Mail: arteplan@arteplan.es

EXCELENTISIMO CONCELLO DE PORRIÑO
PLAN GENERAL DE ORDENACION MUNICIPAL

FASE
PLANEAMIENTO

POR ARTEPLAN
MANUEL JESUS FREUJEIRO - Arquitecto Urbanista

PLAN
SUELO URBANO DE PORRIÑO Y TORNEIROS

USOS PORMENORIZADOS
ALINEACIONES Y RASANTES

DIBUJADO	SUBSTITUIR
ESCALA	1:1.000
FECHA	JUNIO DE 2003
NUMERO	2-5