


ESCALA 1:1000
Nº. de PLANO

P.G.O.M. de PORRIÑO

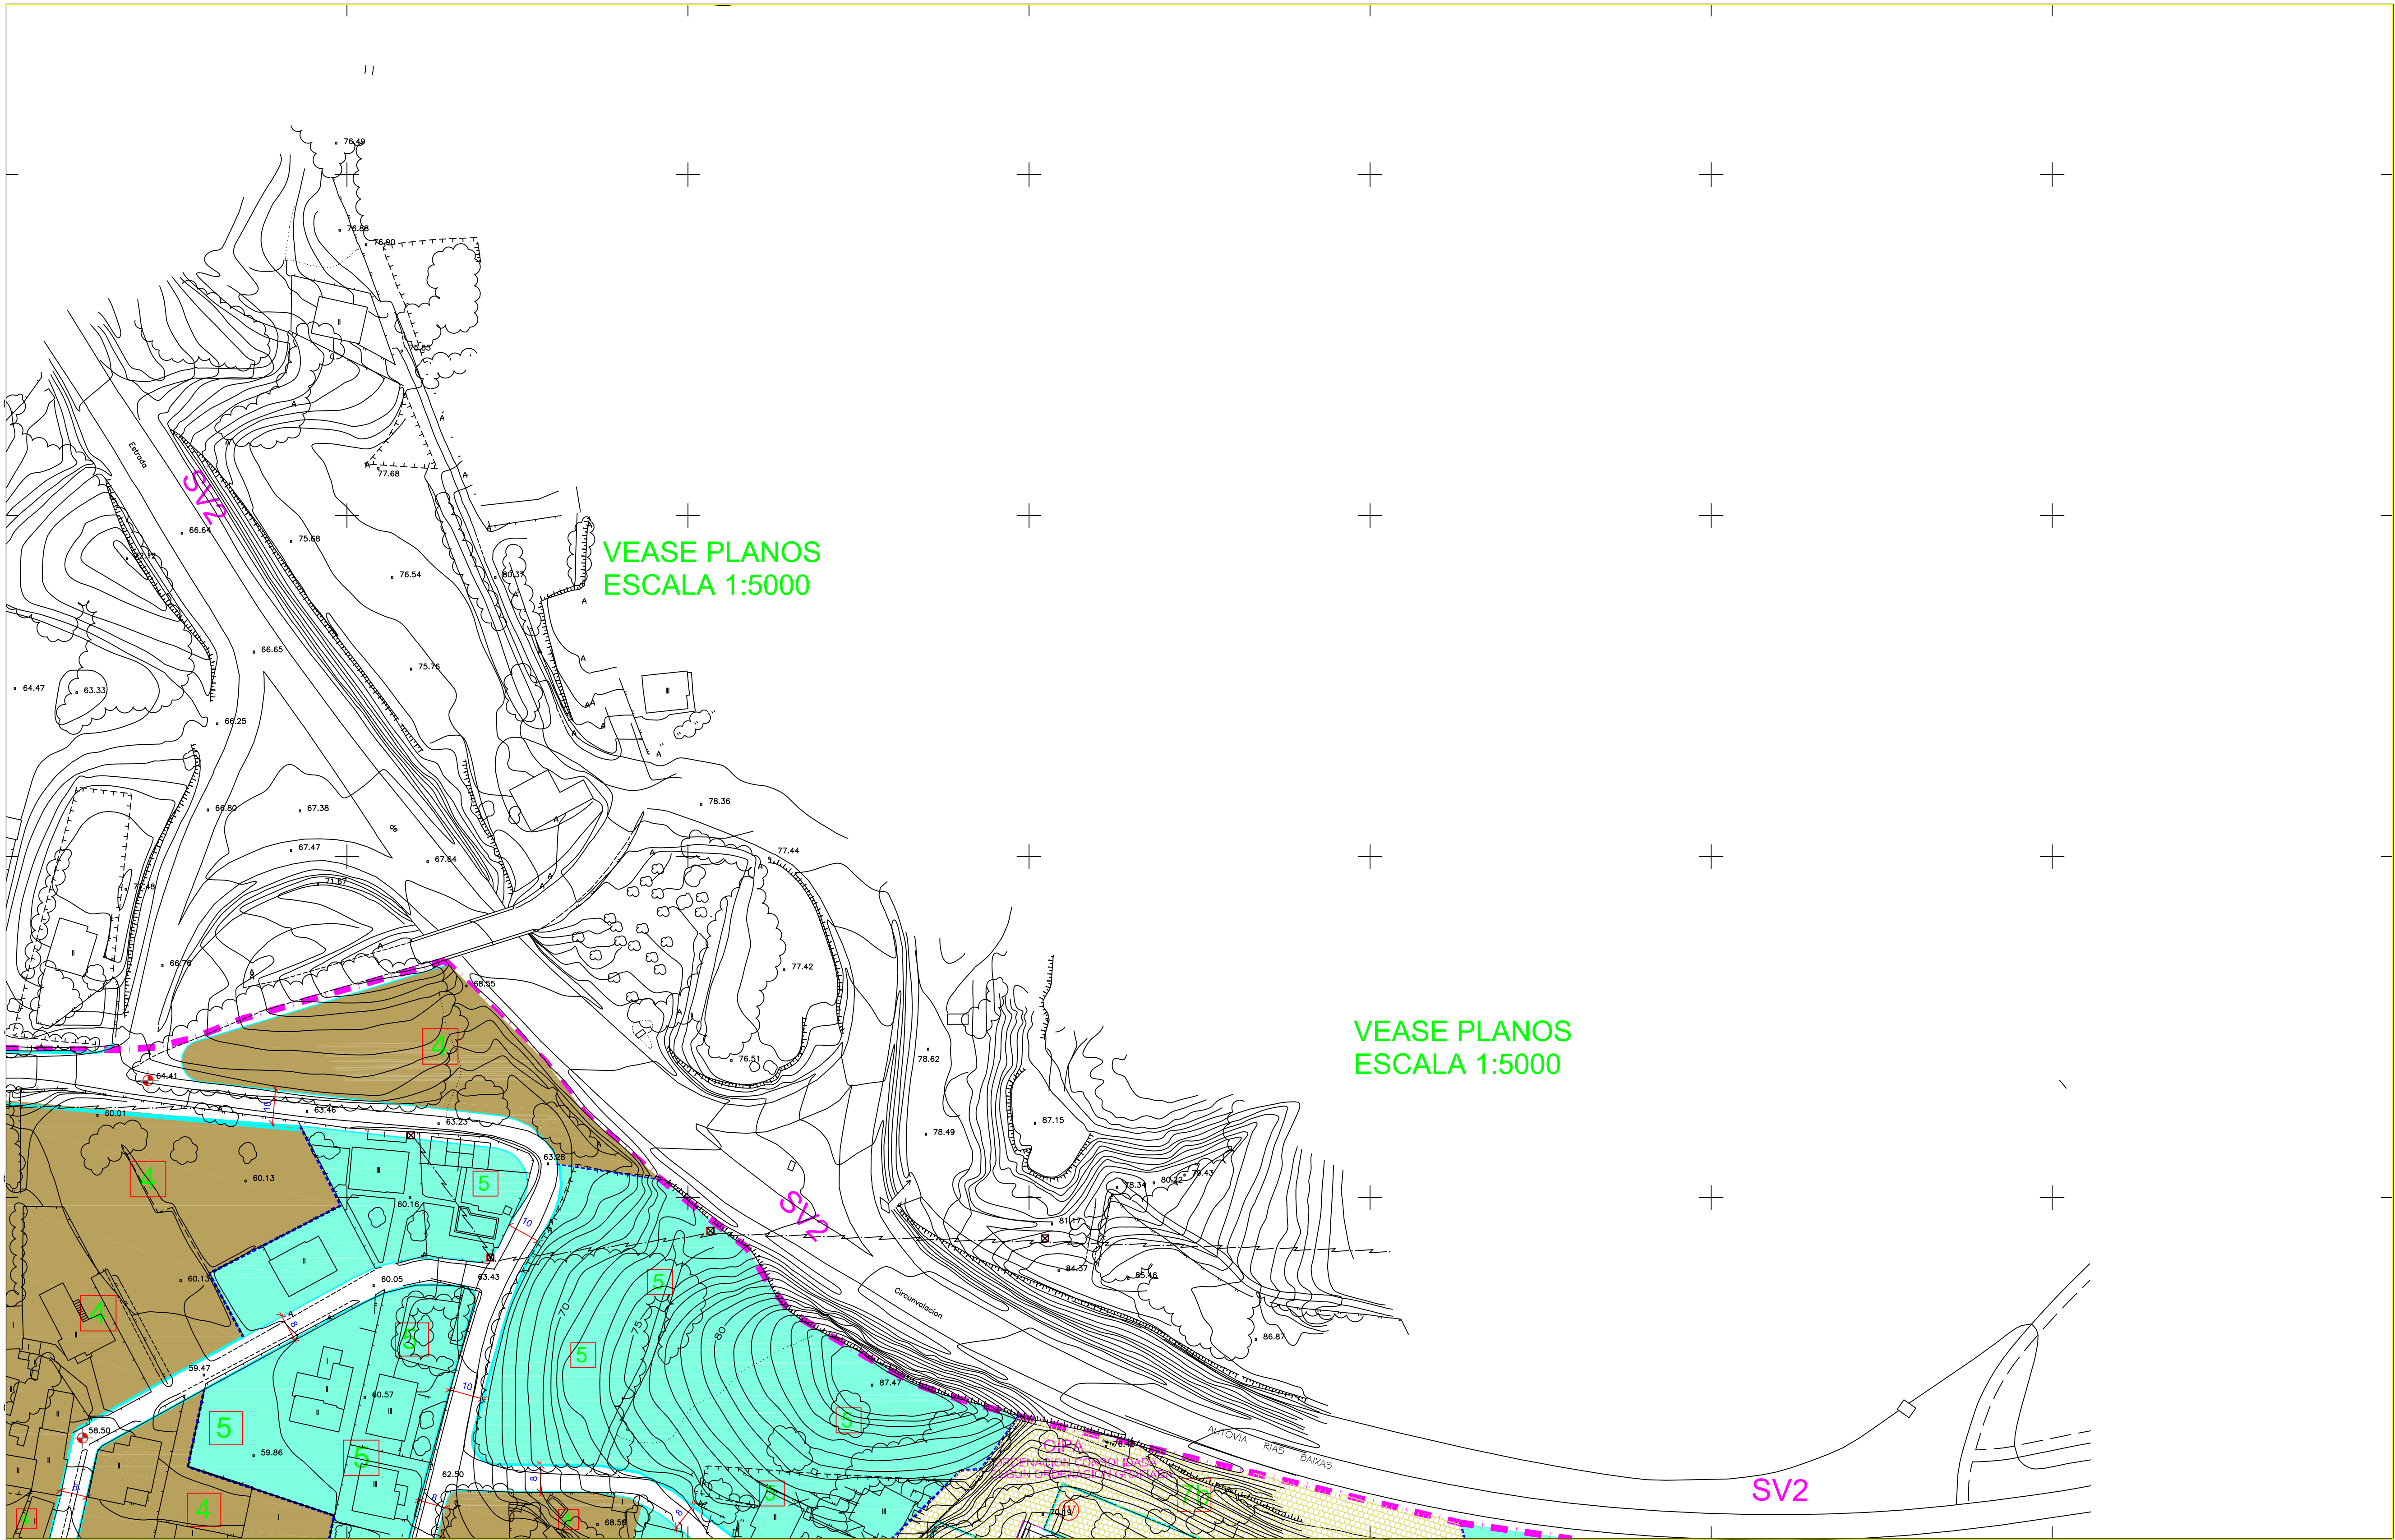

SUELO URBANO

- DELIMITACION SUELO URBANO
- RASANTE
- DISTANCIA ENTRE ALINEACIONES
- ORDENANZA DE APLICACION
- Nº DE PLANTAS
- ALINEACION
- FONDO EDIFICABLE
- ORDENANZA 1. CASCOS ANTIGUOS.
- ORDENANZA 2. ALTA DENSIDAD GRADO 1.
- ORDENANZA 3. ALTA DENSIDAD GRADO 2.
- ORDENANZA 4. MEDIA DENSIDAD.
- ORDENANZA 5. BAJA DENSIDAD.
- ORDENANZA 6. INDUSTRIAL.
- ORDENANZA DE INCORPORACION DEL PLANEAMIENTO ANTERIOR
- 7a - Ordenacion Consolidada Volumen Agolado
- 7b - Ordenacion en Ejecucion o Pendiente de Ejecutar
- SUELO URBANO NO CONSOLIDADO (SUNC)
- ESTUDIO DE DETALLE
- CALLE PEATONAL
- NUMERO DE ORDEN DE ELEMENTOS INVENTARIADOS
- Los Elementos Inventariados y los Yacimientos Arqueologicos se encuentran grafados junto con sus areas de proteccion en los planos incluidos en el Volumen 5

EQUIPAMIENTOS

- E-E EDUCATIVO-DOCENTE
- E-SC SOCIO- CULTURAL
- E-DE DEPORTIVO
- E-S ASISTENCIAL, SANITARIO
- E-R RELIGIOSO
- E-I INSTITUCIONAL
- E-C CEMENTERIOS
- E-MA MERCADOS Y ABASTECIMIENTOS
- E-S SERVICIOS
- ZV ZONA VERDE DE USO Y DOMINIO PUBLICO
- ZVP ZONA VERDE DE USO PUBLICO Y TITULARIDAD PRIVADA
- E-F FERROVIARIO
- E EQUIPAMIENTOS EXISTENTES

SISTEMAS GENERALES

- SJ1 SISTEMA GENERAL DE ESPACIOS LIBRES
- SJ2 SISTEMA GENERAL DE DOTACIONES Y EQUIPAMIENTOS
- SV2 SISTEMA GENERAL URBANO
- SP1 SISTEMA GENERAL FERROVIARIO
- E ELEMENTOS EXISTENTES

RED DE CARRETERAS DEL ESTADO

En las Travesías las líneas de edificación son:

DENOMINACION:	LINEA DE EDIFICACION
(SV-3) Travesía N-120, Avda de Galicia	16,00 m. del eje
(SV-3) Travesía N-120, C/ Antonio Palacios	12,50 m. del eje
(SV-4) Travesía N-120, Avda de Galicia	16,50 m. del eje

ARTEPLAN S.A.

COMPLUTORA DE ARQUITECTURA PLANEAMIENTO Y GESTION URBANISTICA S.A.
C/ CASO SANDEZ ALZ. PORTAL 3-19- VILAGUEIRA DE ARZUSA - 56600 - PONIEVERA
TEL: 900 500 316 / 7 956 500 745 / 96 956 500 595 / E-Mail: arteplan@arteplan.es

EXCELENTISIMO CONCELLO DE PORRIÑO
PLAN GENERAL DE ORDENACION MUNICIPAL

FACE
PLANEAMIENTO

FOR ARTEPLAN
MANUEL JESUS FREIREIRO - Arquitecto Urbanista

PLAN
SUELO URBANO DE PORRIÑO Y TORNEIROS

USOS PORMENORIZADOS
ALINEACIONES Y RASANTES

DIBUJADO	SUBSTITUIR
ESCALA	1:1.000
FECHA	JUNIO DE 2003
NUMERO	2-6

TEXTO MODIFICADO para subsección de las observaciones formuladas por la Consellería de Política Territorial, Obras Públicas y Vivienda, en su escrito de fecha 6 de Junio de 2003, al Texto Definitivo.