


ESCALA 1:1000

Nº. de PLANO

P.G.O.M. de PORRIÑO

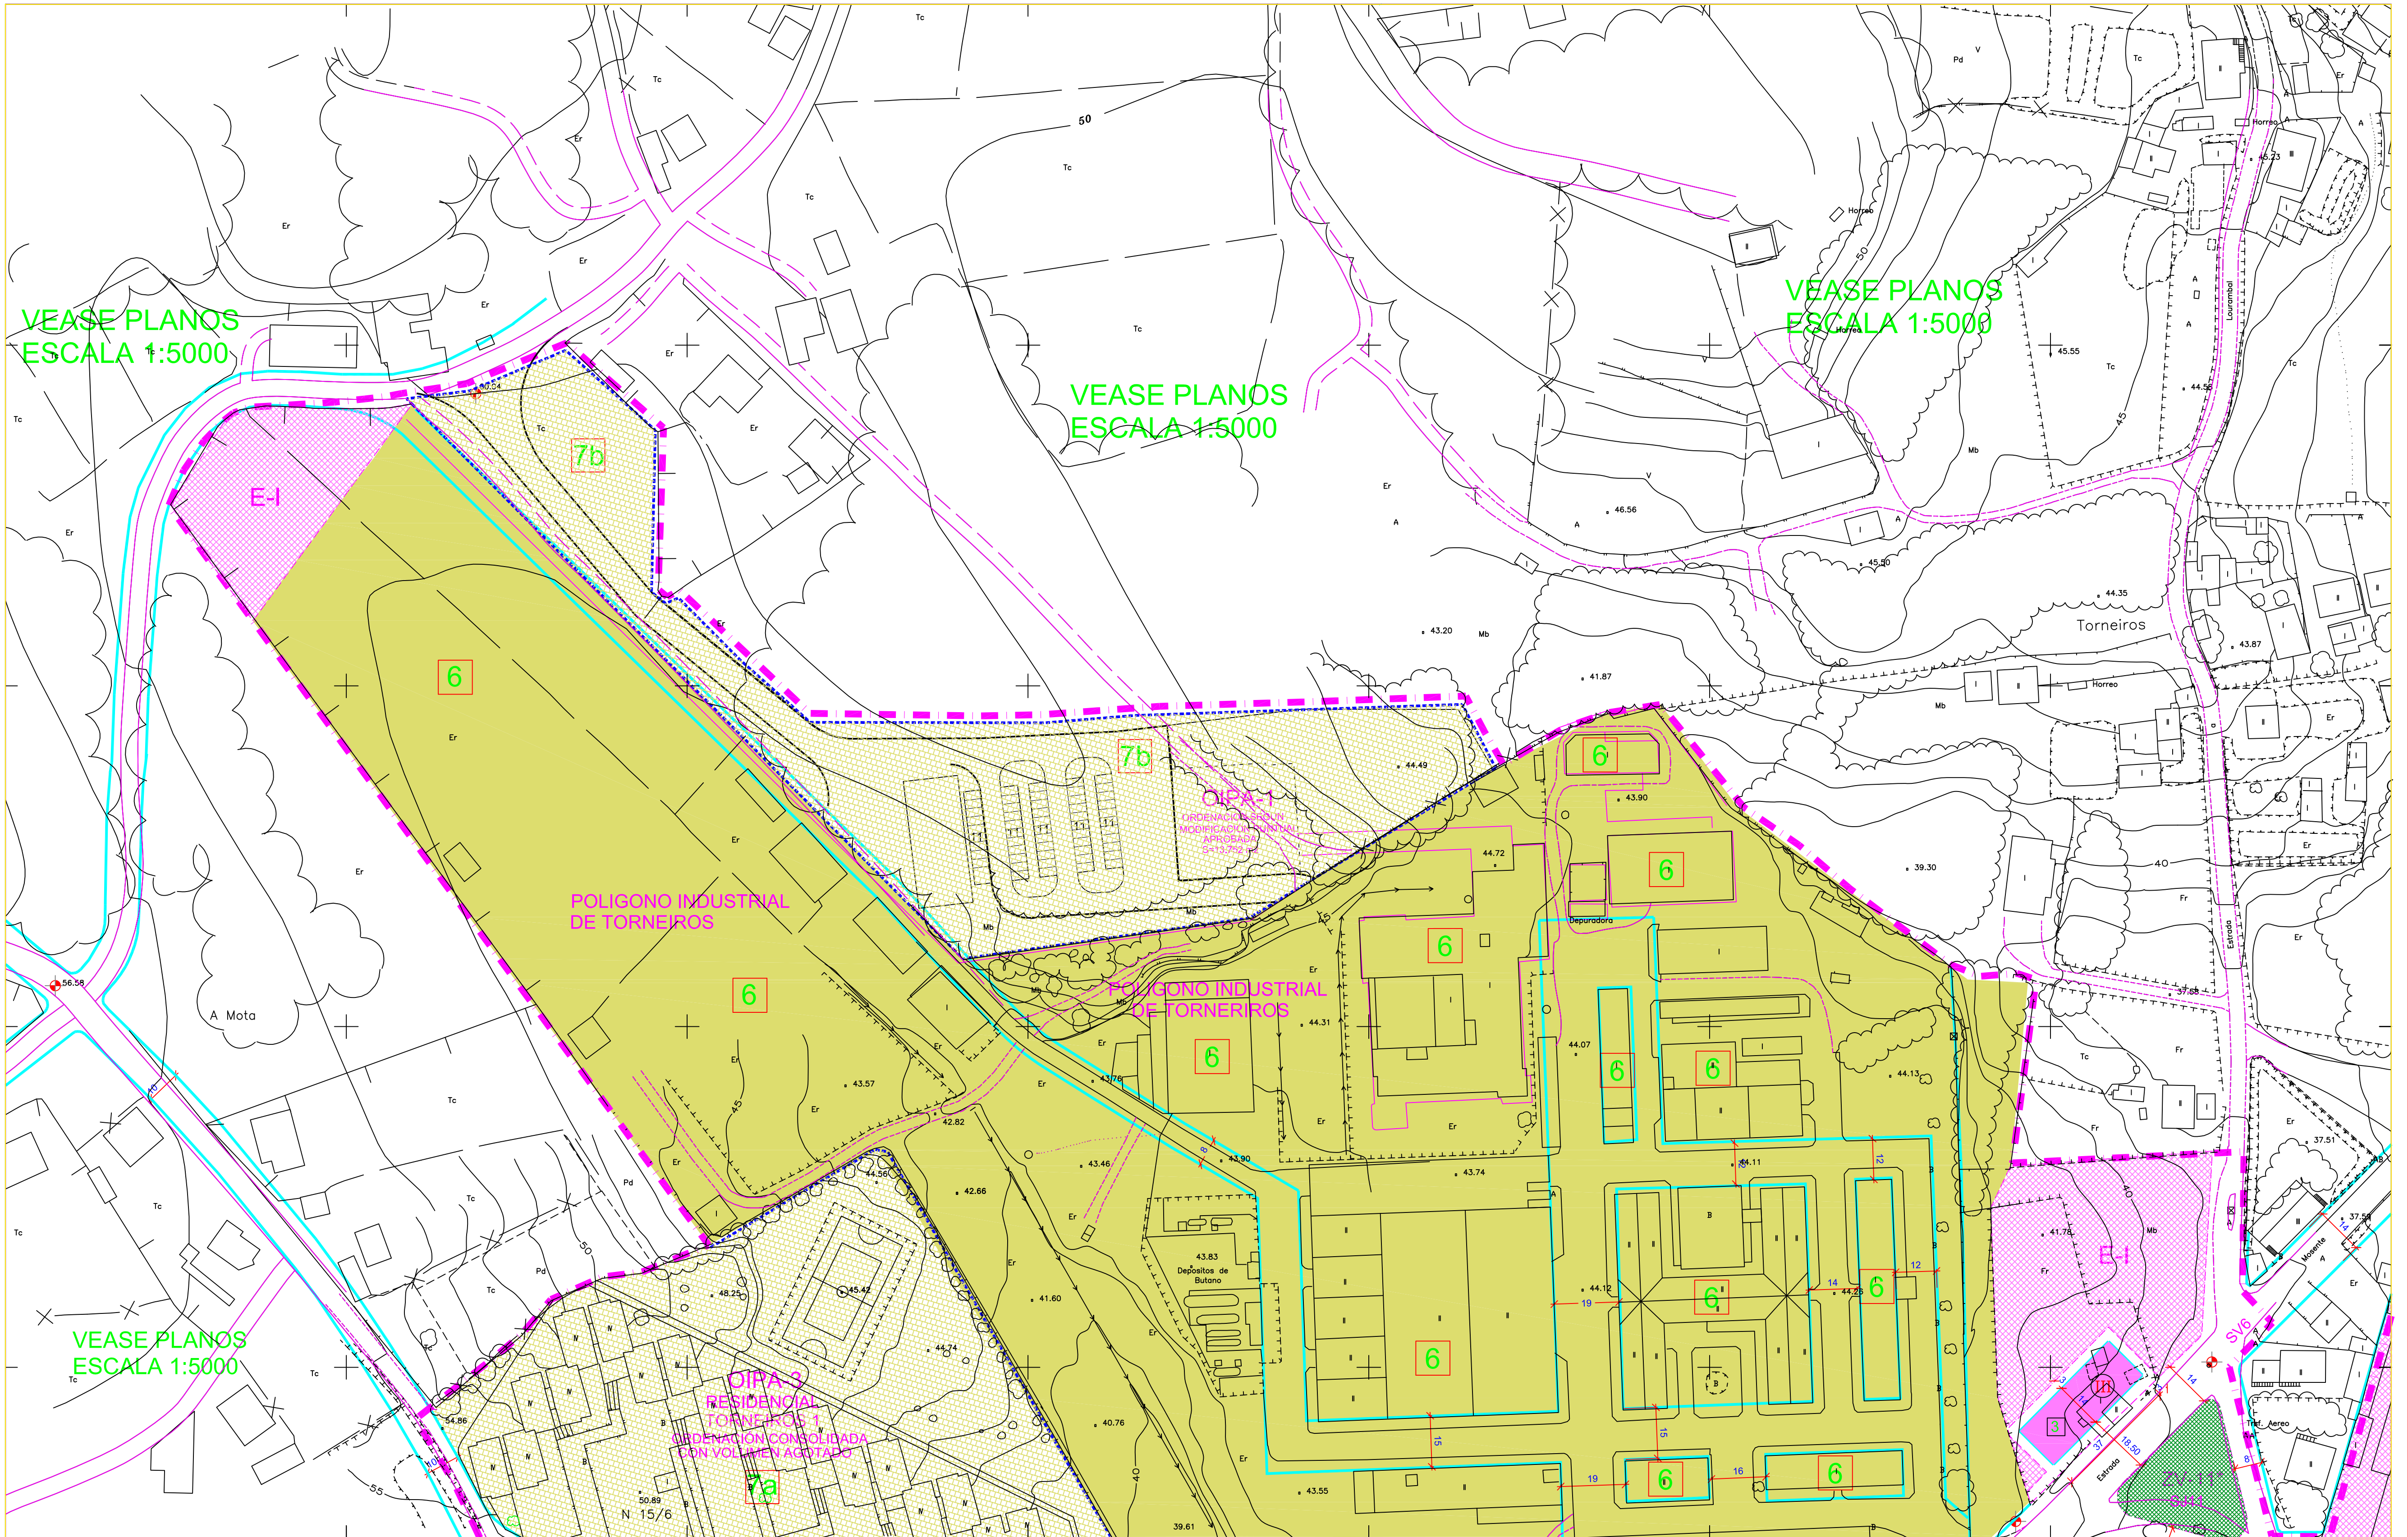

SUELO URBANO

	DELIMITACION SUELO URBANO		ORDENANZA 1. CASCOS ANTIGUOS.		SUELO URBANO NO CONSOLIDADO (SUNC)
	RASANTE		ORDENANZA 2. ALTA DENSIDAD GRADO 1.		ESTUDIO DE DETALLE
	DISTANCIA ENTRE ALINEACIONES		ORDENANZA 3. ALTA DENSIDAD GRADO 2.		CALLE PEATONAL
	ORDENANZA DE APLICACION		ORDENANZA 4. MEDIA DENSIDAD.		NUMERO DE ORDEN DE ELEMENTOS INVENTARIADOS
	Nº DE PLANTAS		ORDENANZA 5. BAJA DENSIDAD.	Los Elementos Inventariados y los Yacimientos Arqueológicos se encuentran grafados junto con sus áreas de protección en los planos incluidos en el Volumen 5	
	ALINEACION		ORDENANZA 6. INDUSTRIAL		
	FONDO EDIFICABLE		ORDENANZA DE INCORPORACION DEL PLANEAMIENTO ANTERIOR		
			7a - Ordenación Consolidada Volumen Agitado		
			7b - Ordenación en Ejecución o Pendiente de Ejecutar		

EQUIPAMIENTOS

	EQUIPAMIENTOS
E-E	EDUCATIVO-DOCENTE
E-SC	SOCIO-CULTURAL
E-DP	DEPORTIVO
E-S	ASISTENCIAL, SANITARIO
E-R	RELIGIOSO
E-I	INSTITUCIONAL
E-C	CEMENTERIOS
E-MA	MECANICOS Y ABASTECIMIENTOS
E-SR	SERVICIOS
ZV	ZONA VERDE DE USO Y DOMINIO PUBLICO
ZVP	ZONA VERDE DE USO PUBLICO Y TITULARIDAD PRIVADA
E-F	FERROVIARIO
+	EQUIPAMIENTOS EXISTENTES

SISTEMAS GENERALES

SJ1	SISTEMA GENERAL DE ESPACIOS LIBRES
SJ2	SISTEMA GENERAL DE DOTACIONES Y EQUIPAMIENTOS
SJ2	SISTEMA GENERAL VIARIO
SF1	SISTEMA GENERAL FERROVIARIO
+	ELEMENTOS EXISTENTES

RED DE CARRETERAS DEL ESTADO

En las Travesías, las líneas de edificación son:

DENOMINACION:	LINEA DE EDIFICACION
(BV-3) Travesía N-120, Avda de Galicia	16,00 m. del eje
(BV-3) Travesía N-120, C/ Antonio Palacios	12,50 m. del eje
(BV-4) Travesía N-120, Avda de Galicia	16,50 m. del eje

ARTEPLAN S.A.

CONSEJERIA DE ARQUITECTURA, PLANEAMIENTO Y GESTION URBANISTICA S.A.
C/ CASO SANZ N-2, P.O. BOX 2-19, VILAGRADA DE ACUES - 36600 - PONFERRADA
TEL: 986 500 316 / 7 986 500 316 FAX: 986 500 395 E-Mail: arteplan@arteplan.com

	EXCELENTISIMO CONCELLO DE PORRIÑO PLAN GENERAL DE ORDENACION MUNICIPAL
FACE	SUBSISTE
PLANEAMIENTO	
POR ARTEPLAN MANUEL JESUS FREIREIRO - Arquitecto Urbanista	

PLAN SUELO URBANO DE PORRIÑO Y TORNEIROS	
USOS PORMENORIZADOS ALINEACIONES Y RASANTES	
DIBUJADO	SUBSISTE
ESCALA	1:1.000
FECHA	JUNIO DE 2003
NUMERO	2-7