


ESCALA 1:1000
Nº. de PLANO

P.G.O.M. de PORRIÑO

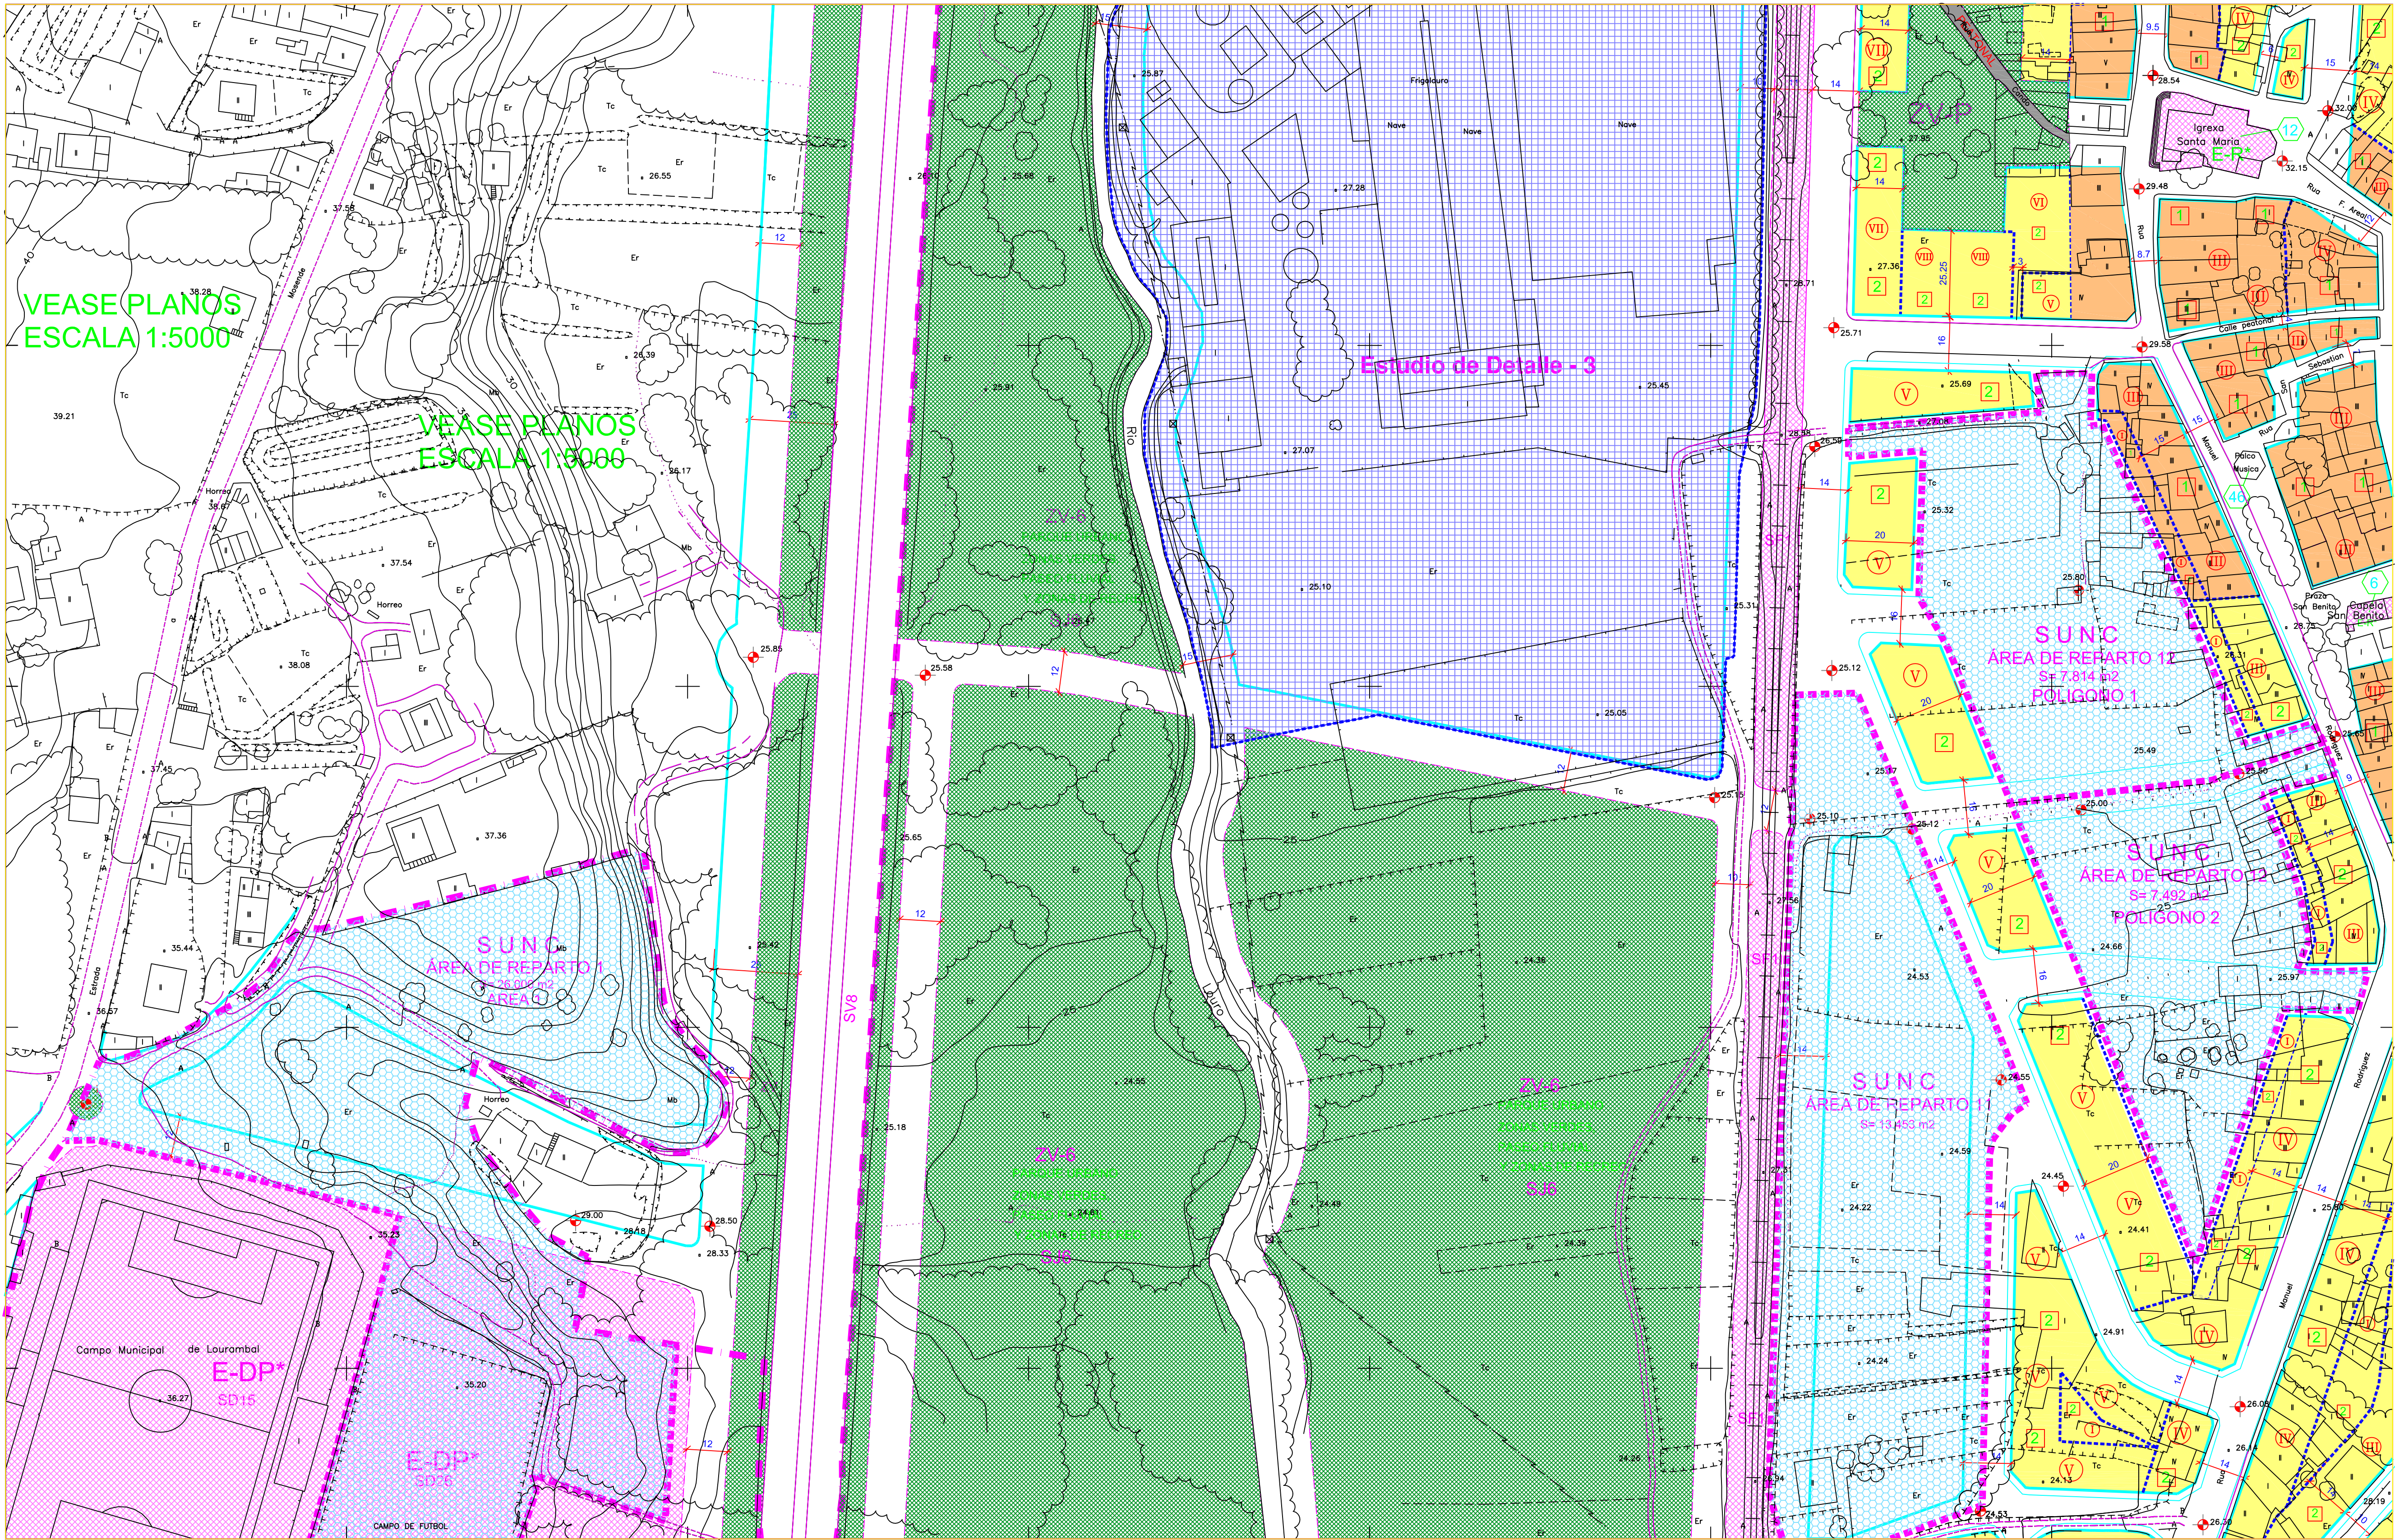

SUELO URBANO

- DELIMITACION SUELO URBANO
- RASANTE
- DISTANCIA ENTRE ALINEACIONES
- ORDENANZA DE APLICACION
- Nº DE PLANTAS
- ALINEACION
- FONDO EDIFICABLE
- ORDENANZA 1. CASCOS ANTIGUOS.
- ORDENANZA 2. ALTA DENSIDAD GRADO 1.
- ORDENANZA 3. ALTA DENSIDAD GRADO 2.
- ORDENANZA 4. MEDIA DENSIDAD.
- ORDENANZA 5. BAJA DENSIDAD.
- ORDENANZA 6. INDUSTRIAL.
- ORDENANZA DE INCORPORACION DEL PLANEAMIENTO ANTERIOR
- 7a - Ordenacion Consolidada Volumen Ajustado
- 7b - Ordenacion en Ejecucion a Pendiente de Ejecutar
- SUELO URBANO NO CONSOLIDADO (SUNC)
- ESTUDIO DE DETALLE
- CALLE PEATONAL
- NUMERO DE ORDEN DE ELEMENTOS INVENTARIADOS
- Los Elementos Inventariados y los Yacimientos Arqueologicos se encuentran graficados junto con sus areas de proteccion en los planos incluidos en el Volumen 5

EQUIPAMIENTOS

- E-E EDUCATIVO-DOCENTE
- E-SC SOCIO-CULTURAL
- E-DP DEPORTIVO
- E-S ASISTENCIAL, SANITARIO
- E-R RELIGIOSO
- E-I INSTITUCIONAL
- E-C COMERCIO
- E-MA MERCADOS Y ABASTECIMIENTOS
- E-SER SERVICIOS
- ZV ZONA VERDE DE USO Y DOMINIO PUBLICO
- ZVP ZONA VERDE DE USO PUBLICO Y TITULARIDAD PRIVADA
- E-F FERROVIARIO
- E-EQUIPAMIENTOS EXISTENTES

SISTEMAS GENERALES

- S1 SISTEMA GENERAL DE ESPACIOS LIBRES
- S2 SISTEMA GENERAL DE DOTACIONES Y EQUIPAMIENTOS
- S22 SISTEMA GENERAL VIARIO
- SF1 SISTEMA GENERAL FERROVIARIO
- E-ELEMENTOS EXISTENTES

RED DE CARRETERAS DEL ESTADO

En las Travesías las líneas de edificación son:

DENOMINACION	LINEA DE EDIFICACION
(BV-1) Travesía N-120, Avda de Galicia	16,00 m. del eje
(BV-2) Travesía N-120, C/ Antonio Palacios	12,50 m. del eje
(BV-4) Travesía N-120, Avda de Galicia	16,00 m. del eje

ARTEPLAN S.A.

CONSULTORA DE ARQUITECTURA PLANEAMIENTO Y GESTION URBANISTICA S.A.
C/ OROSCOPIA 12, 3º APT. 36100 - PONFERRADA (LE) - T. 988 500 316 - F. 988 500 315 - FAX 988 500 399 - E. info@arteplan.es

EXCELENTISIMO CONCELLO DE PORRIÑO
PLAN GENERAL DE ORDENACION MUNICIPAL

FACE
PLANEAMIENTO

FOR ARTEPLAN
MANUEL JESUS FREUJEIRO - Arquitecto Urbanista

PLAN
SUELO URBANO DE PORRIÑO Y TORNEIROS

USOS PORMENORIZADOS
ALINEACIONES Y RASANTES

DEBILADO	SUBTITULO
ESCALA	1:1.000
FECHA	JUNIO DE 2003
NUMERO	2-8