


ESCALA 1:1000
Nº. de PLANO

P.G.O.M. de PORRIÑO

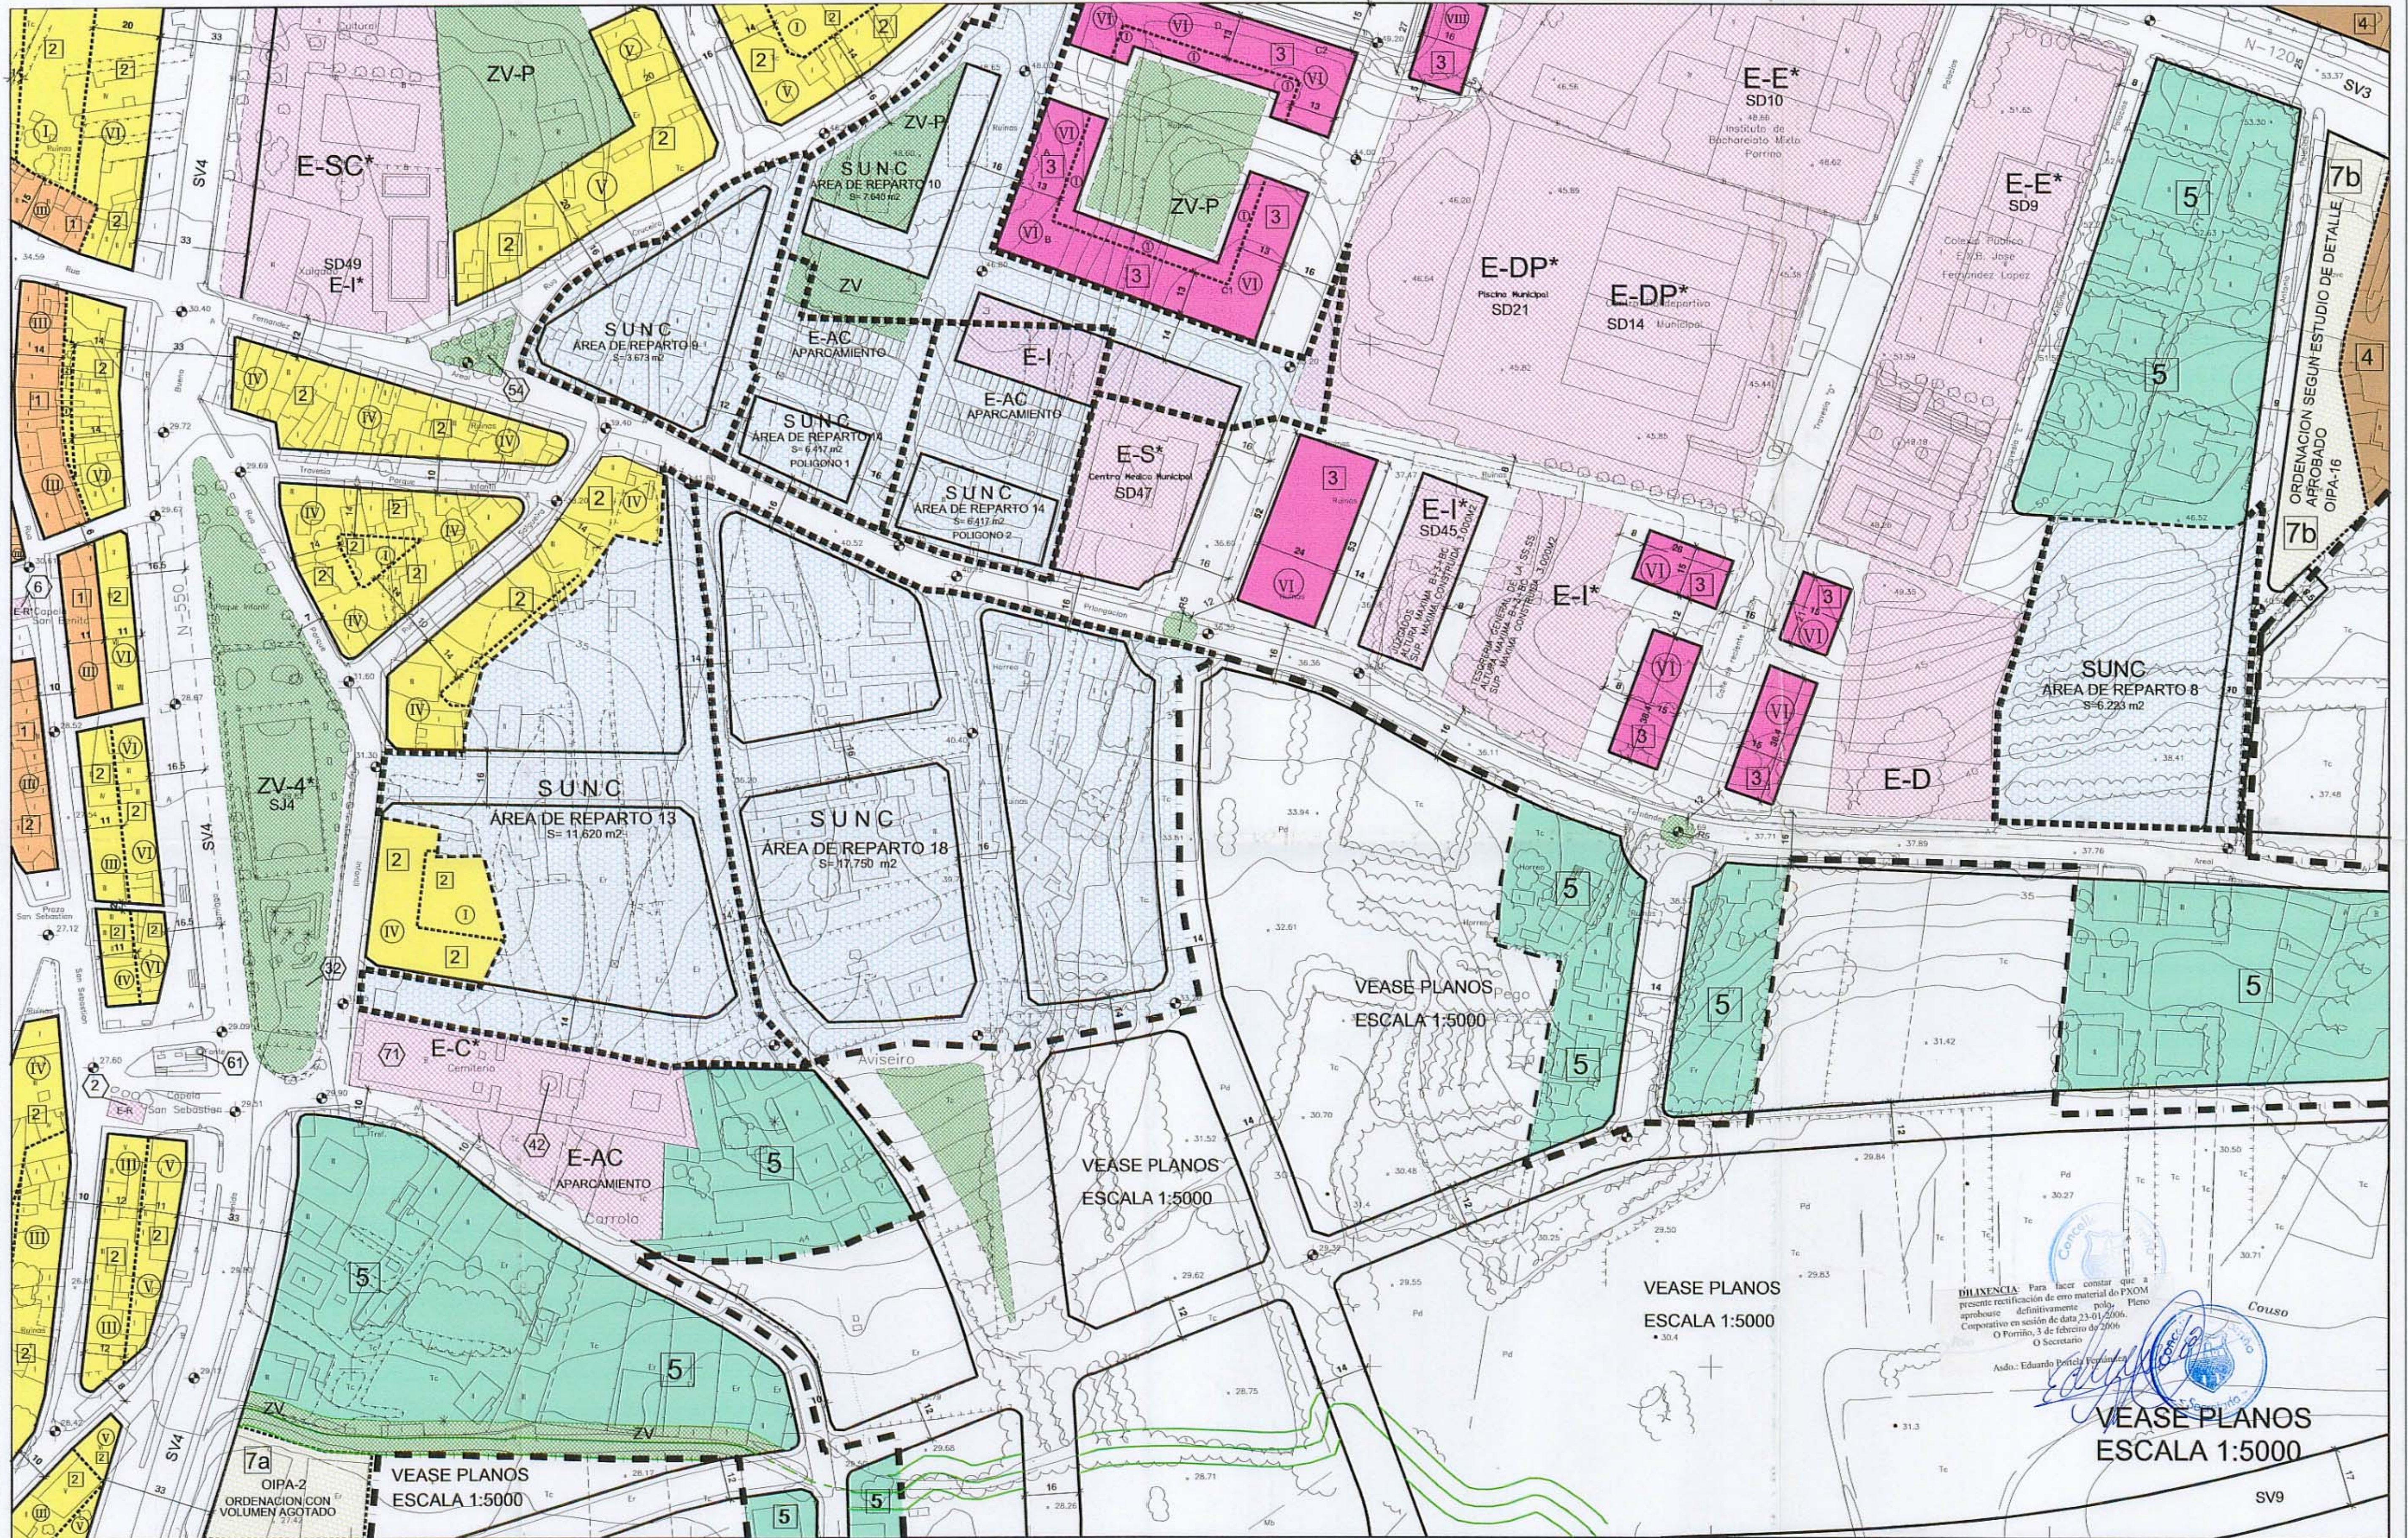

SUELO URBANO

- DELIMITACION SUELO URBANO
- RASANTE
- DISTANCIA ENTRE ALINEACIONES
- ORDENANZA DE APLICACION
- Nº DE PLANTAS
- ALINEACION
- FONDO EDIFICABLE
- ORDENANZA 1. CASCOS ANTIGUOS.
- ORDENANZA 2. ALTA DENSIDAD GRADO 1.
- ORDENANZA 3. ALTA DENSIDAD GRADO 2.
- ORDENANZA 4. MEDIA DENSIDAD.
- ORDENANZA 5. BAJA DENSIDAD.
- ORDENANZA 6. INDUSTRIAL.
- ORDENANZA DE INCORPORACION DEL PLANEAMIENTO ANTERIOR
- 7a - Ordenacion Consolidada Volumen Agotado
- 7b - Ordenacion en Ejecucion o Pendiente de Ejecutar
- SUELO URBANO NO CONSOLIDADO (SUNC)
- ESTUDIO DE DETALLE
- CALLE PEATONAL
- NUMERO DE ORDEN DE ELEMENTOS INVENTARIADOS
- Los Elementos Inventariados y los Yacimientos Arqueologicos se encuentran grafados junto con sus areas de proteccion en los planos incluidos en el Volumen 5

EQUIPAMIENTOS

- E-E EDUCATIVO-DOCTOR
- E-SC SOCIO-CULTURAL
- E-DP DEPORTIVO
- E-S ASISTENCIAL-SANITARIO
- E-R RELIGIOSO
- E-I INSTITUCIONAL
- E-C CEMENTERIOS
- E-MA MERCADOS Y ABASTECIMIENTOS
- E-SER SERVICIOS
- ZV ZONA VERDE DE USO Y DOMINIO PUBLICO
- ZV-P ZONA VERDE DE USO PUBLICO Y TITULARIDAD PRIVADA
- E-F FERROVIARIO
- E-EQUIPAMIENTOS EXISTENTES

SISTEMAS GENERALES

- SJ1 SISTEMA GENERAL DE ESPACIOS LIBRES
- SJ2 SISTEMA GENERAL DE DOTACIONES Y EQUIPAMIENTOS
- SV2 SISTEMA GENERAL VIARIO
- SF1 SISTEMA GENERAL FERROVIARIO
- ELEMENTOS EXISTENTES
- RED DE CARRETERAS DEL ESTADO
- En las Travesías las líneas de edificación son:
- DENOMINACION (SV-3) Travesía N-120, Arda de Galicia
- (SV-3) Travesía N-120, C/ Antonio Pelaez
- (SV-4) Travesía N-120, Arda de Galicia
- LINEA DE EDIFICACION 16.00 m. del eje
- 12.50 m. del eje
- 16.50 m. del eje

2-1	2-2
2-3	2-4
2-5	2-6
2-7	2-8
2-9	2-10
2-11	2-12
2-13	2-14
2-15	2-16

ARTEPLAN S.A.

CONSULTORA DE ARQUITECTURA, PLANEAMIENTO Y GESTION URBANISTICA S.A.
C/ CASO SANCHO 2-10, VILAGRADA DE ARZUELA - 36600 - PONTEVEDRA
T: 986 500 516 / 986 500 745 FAX: 986 507 995 E-Mail: arteplan@arteplan.com

EXCELENTISIMO CONCELLO DE PORRIÑO
PLAN GENERAL DE ORDENACION MUNICIPAL

FASE
PLANEAMIENTO

FOR ARTEPLAN
MANUEL JESUS FREIREIRO - Arquitecto Urbanista

TEXTO MODIFICADO para subsanación de las observaciones formuladas por la Consejería de Política Territorial, Obras Públicas y Vivienda, en su escrito de fecha 6 de junio de 2.003, al Texto Definitivo.

PLANO
SUELO URBANO DE PORRIÑO Y TORNEIROS

USOS PORMENORIZADOS
ALINEACIONES Y RASANTES

ESCALA 1:1.000

FECHA JUNIO DE 2003

2-9R