


ESCALA 1:1000
Nº. de PLANO

P.G.O.M. de PORRIÑO

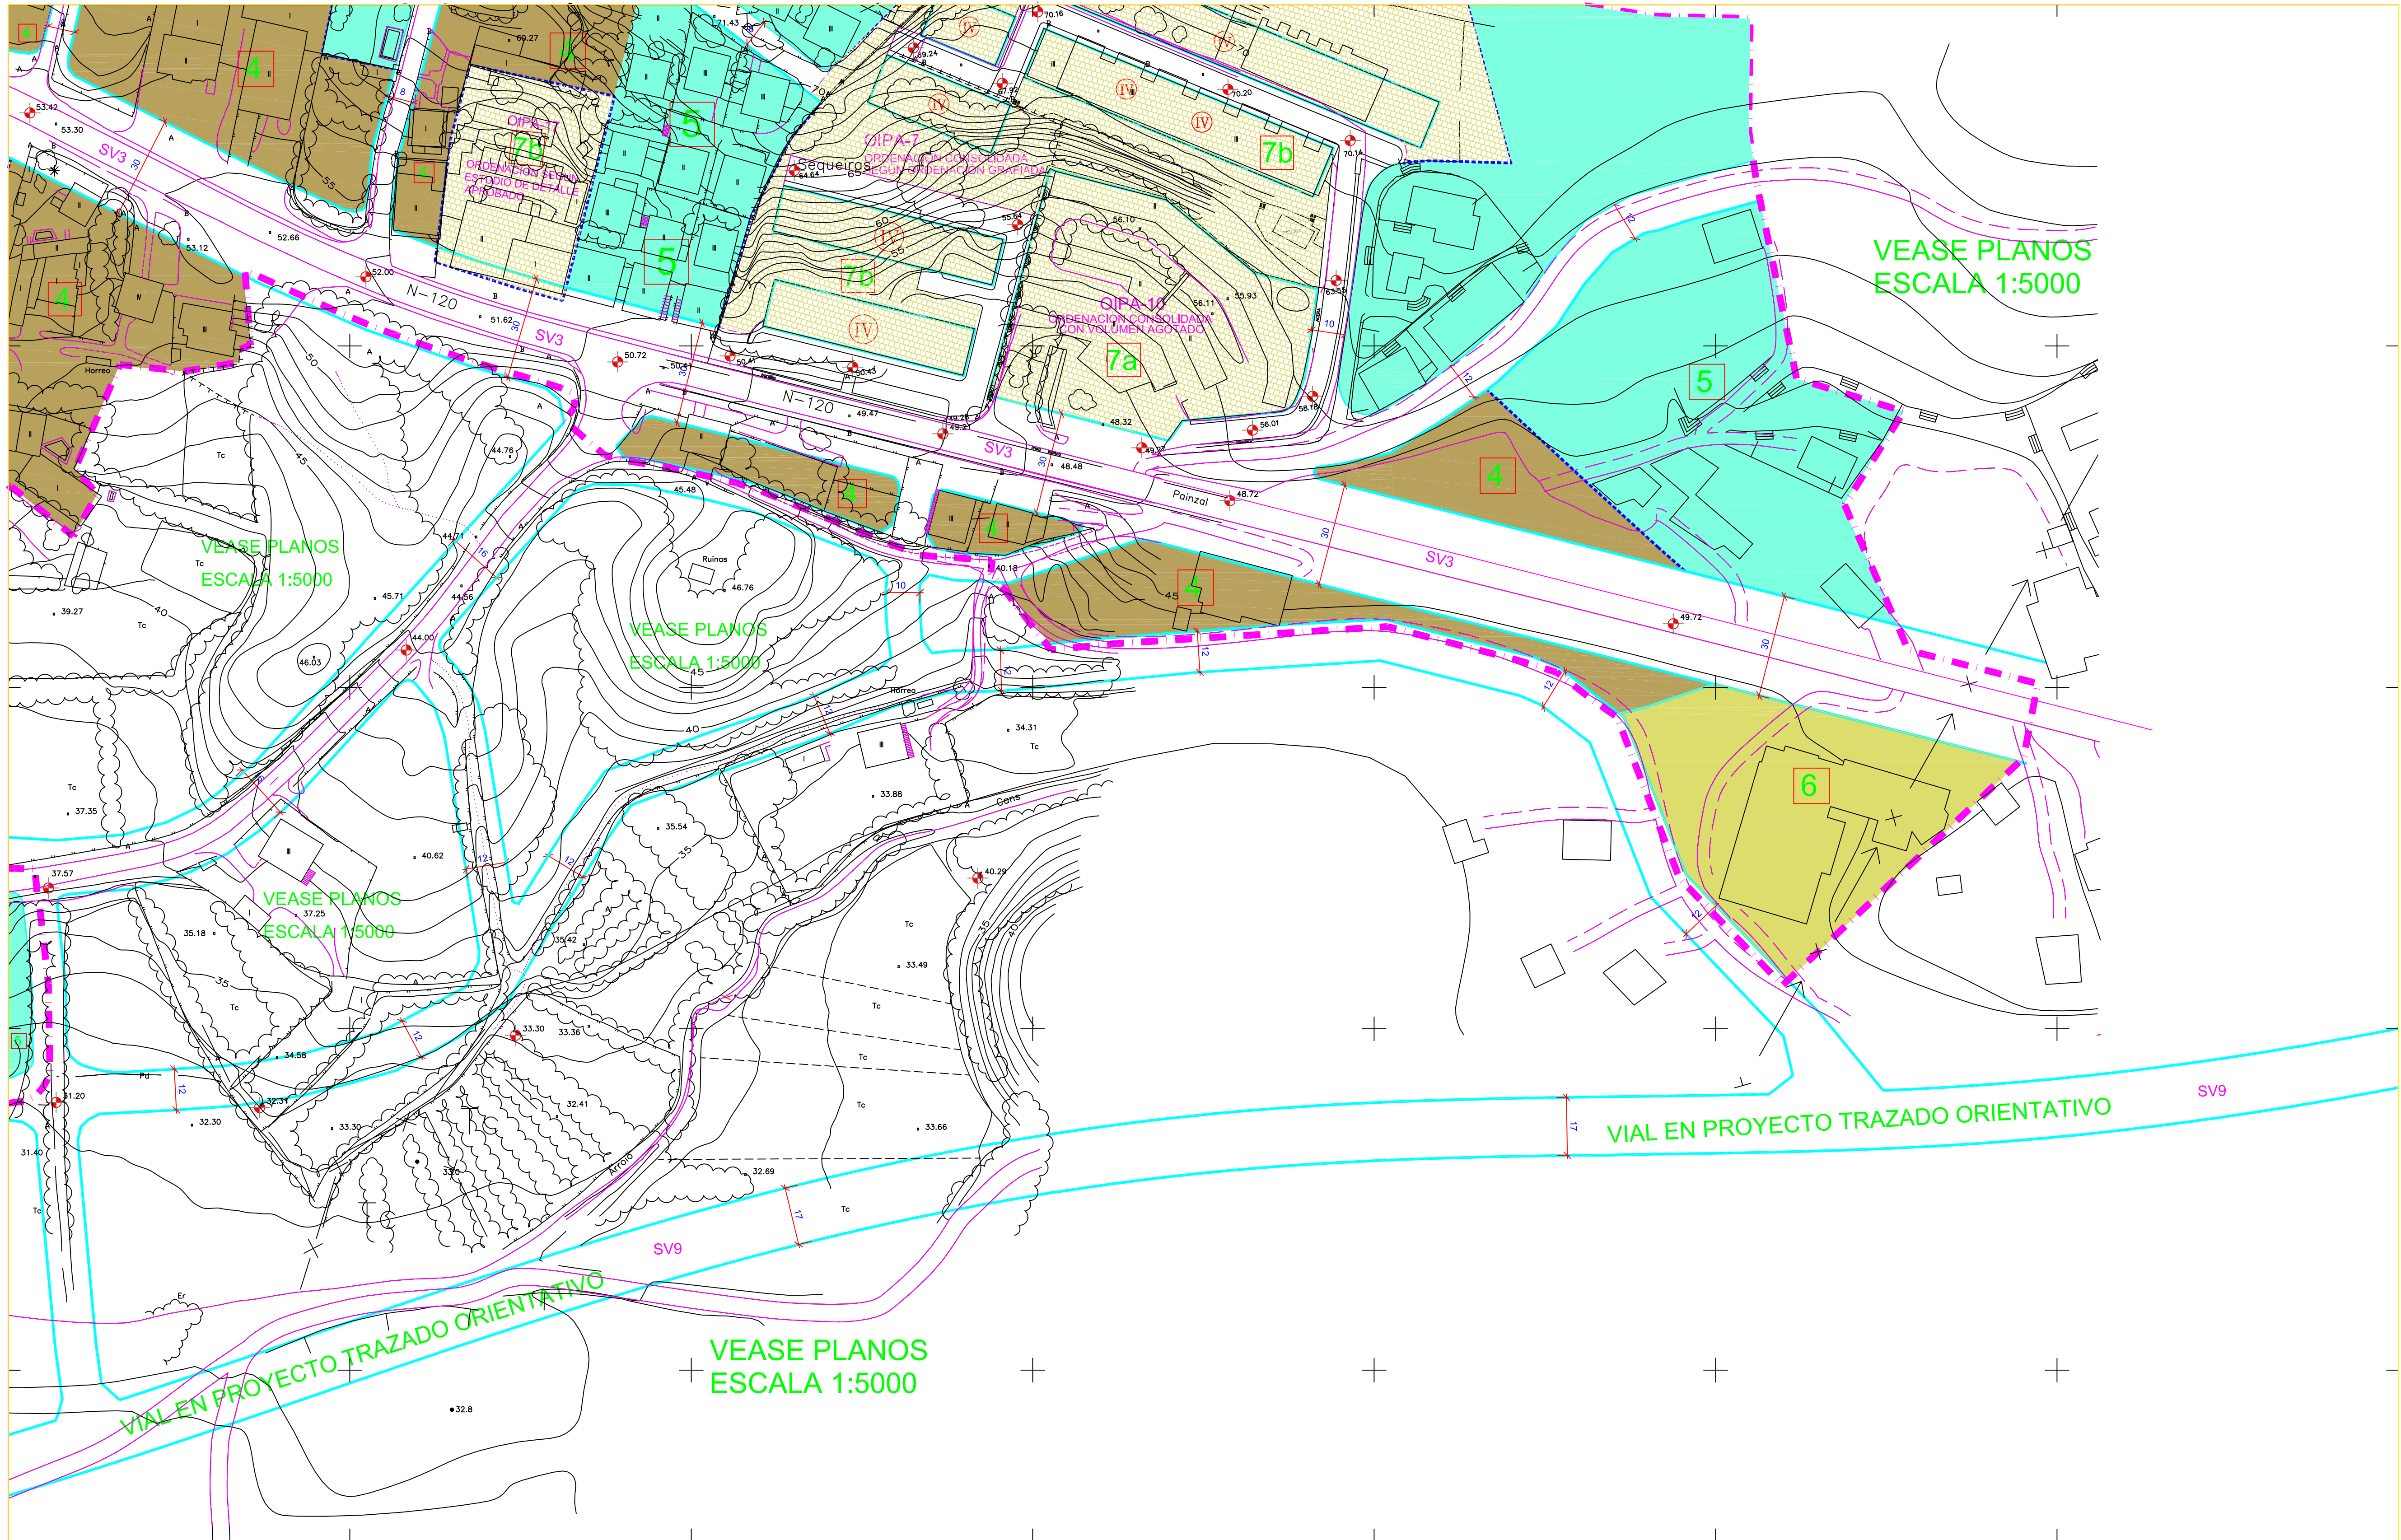

SUELO URBANO

- DELIMITACION SUELO URBANO
- RASANTE
- DISTANCIA ENTRE ALINEACIONES
- ORDENANZA DE APLICACION
- Nº DE PLANTAS
- ALINEACION
- FONDO EDIFICABLE
- ORDENANZA 1. CASCOS ANTIGUOS.
- ORDENANZA 2. ALTA DENSIDAD GRADO 1.
- ORDENANZA 3. ALTA DENSIDAD GRADO 2.
- ORDENANZA 4. MEDIA DENSIDAD.
- ORDENANZA 5. BAJA DENSIDAD.
- ORDENANZA 6. INDUSTRIAL.
- ORDENANZA DE INCORPORACION DEL PLANEAMIENTO ANTERIOR
- 7a - Ordenacion Consolidada Volumen Aprobado
- 7b - Ordenacion en Ejecucion a Pendiente de Ejecutar
- SUELO URBANO NO CONSOLIDADO (SUNC)
- ESTUDIO DE DETALLE
- CALLE PEATONAL
- NUMERO DE ORDEN DE ELEMENTOS INVENTARIADOS
- Los Elementos Inventariados y los Yacimientos Arqueologicos se encuentran graficados junto con sus areas de proteccion en los planos incluidos en el Volumen 5

EQUIPAMIENTOS

- E-E EDUCATIVO-OCIDENTE
- E-SC SOCIO - CULTURAL
- E-DP DEPORTIVO
- E-S ASISTENCIAL, SANITARIO
- E-R RELIGIOSO
- E-I INSTITUCIONAL
- E-C CEMENTERIOS
- E-AM MERCADOS Y ABASTECIMIENTOS
- E-SR SERVICIOS
- ZV ZONA VERDE DE USO Y DOMINIO PUBLICO
- ZVP ZONA VERDE DE USO PUBLICO Y TITULARIDAD PRIVADA
- E-F FERROVIARIO
- E EQUIPAMIENTOS EXISTENTES

SISTEMAS GENERALES

- SJ1 SISTEMA GENERAL DE ESPACIOS LIBRES
- SJ2 SISTEMA GENERAL DE DOTACIONES Y EQUIPAMIENTOS
- SV2 SISTEMA GENERAL VIARIO
- SP1 SISTEMA GENERAL FERROVIARIO
- E ELEMENTOS EXISTENTES

RED DE CARRETERAS DEL ESTADO

En las Travesías las líneas de edificación son:

DENOMINACION:	LINEA DE EDIFICACION
(BV-3) Travesía N-120, Avda de Galicia	16,00 m. del eje
(BV-3) Travesía N-120, C/ Antonio Palacios	12,50 m. del eje
(BV-4) Travesía N-120, Avda de Galicia	16,50 m. del eje

ARTEPLAN S.A.

CONSULTORA DE ARQUITECTURA PLANEAMIENTO Y GESTION URBANISTICA S.A.
C/ CASO SANDEZ N.º 2 PORTAL 5-1P-VILAGUEIRA DE ADEGA - 56600 - PONTEVEDRA
TEL: 986 500 316 / 7396 500 316 FAX: 986 500 395 E-Mail: arteplan@arteplan.es

EXCELENTISIMO CONCELLO DE PORRIÑO
PLAN GENERAL DE ORDENACION MUNICIPAL

FASE
PLANEAMIENTO

POR ARTEPLAN
MANUEL JESUS FREIJEIRO - Arquitecto Urbanista

PLAN
SUELO URBANO DE PORRIÑO Y TORNEIROS

USOS PORMENORIZADOS
ALINEACIONES Y RASANTES

ELABORADO	SUBSTITUIR
ESCALA 1:1.000	NUMERO 2-10
FECHA JUNIO DE 2003	

TEXTO MODIFICADO para subsección de las observaciones formuladas por la Consejería de Política Territorial, Obras Públicas y Vivienda, en su escrito de fecha 6 de junio de 2.003, al texto Definitivo.