


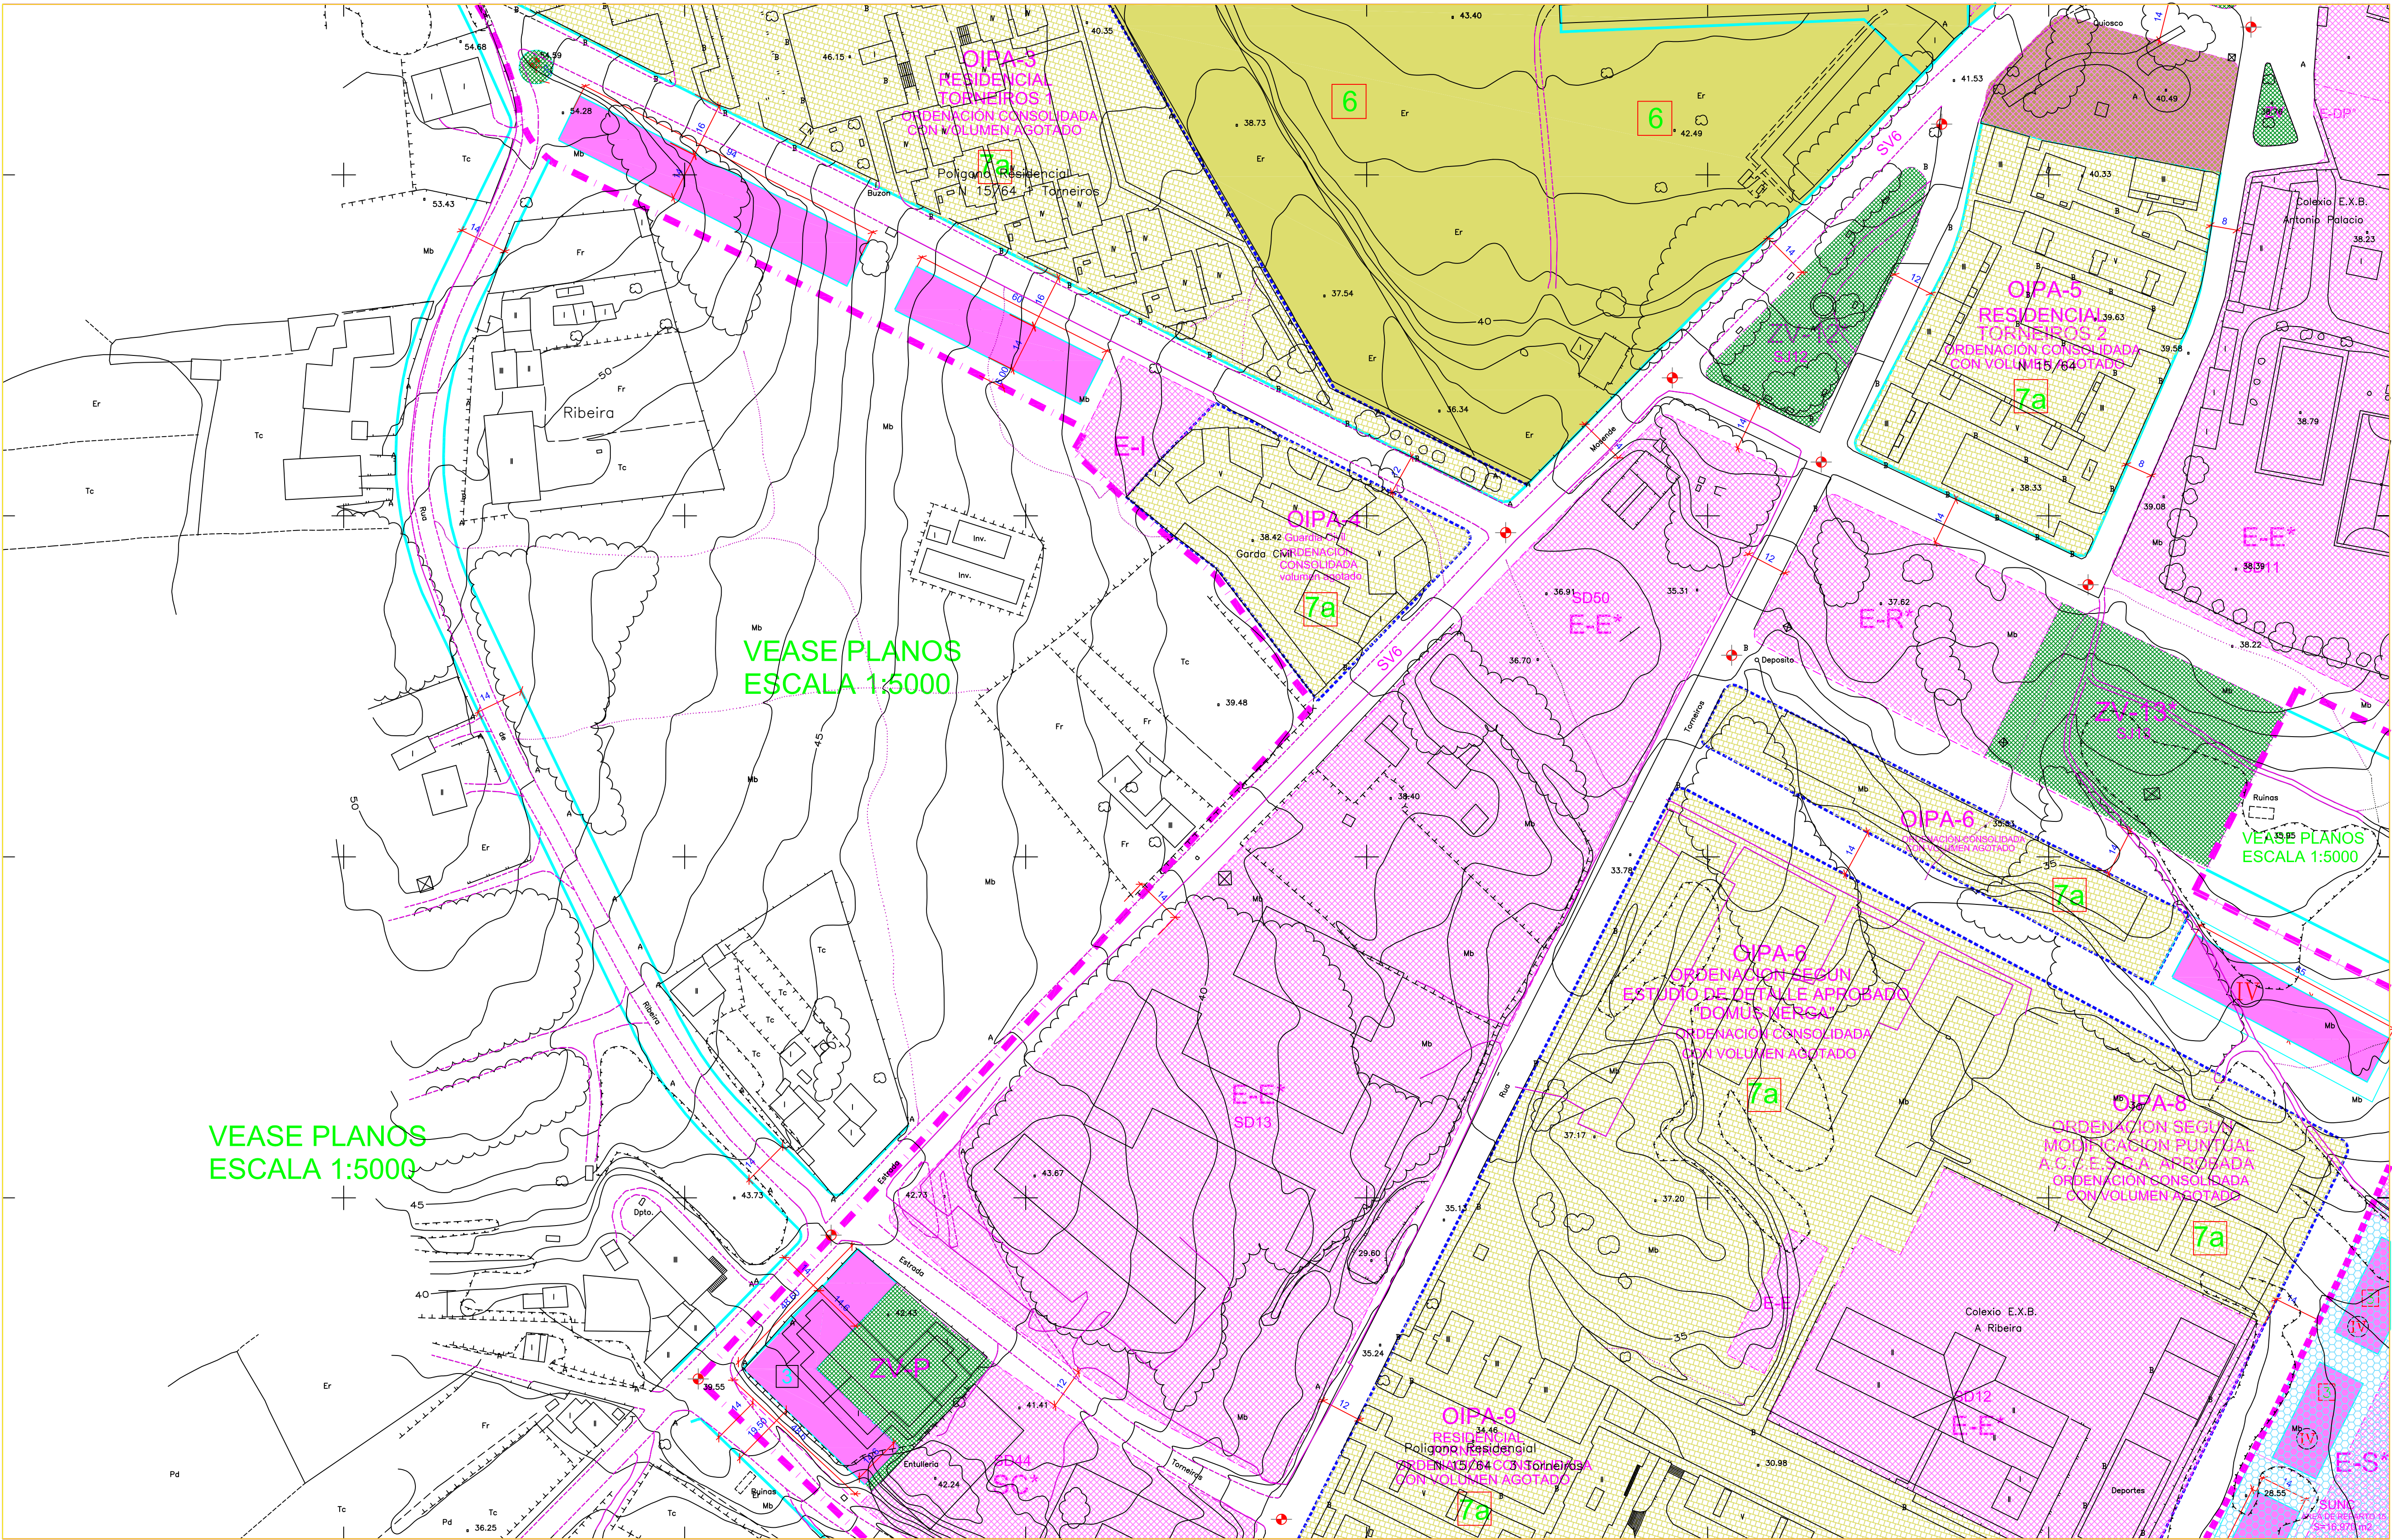

SUELO URBANO		EQUIPAMIENTOS		SISTEMAS GENERALES	
DELIMITACION SUELO URBANO	ORDENANZA 1. CASCOS ANTIGUOS.	SUELO URBANO NO CONSOLIDADO (SUNC)	EQUIPAMIENTOS	SU1 SISTEMA GENERAL DE ESPACIOS LIBRES	
RASANTE	ORDENANZA 2. ALTA DENSIDAD GRADO 1.	ESTUDIO DE DETALLE	E-E EDUCATIVO-DOCENTE	SU2 SISTEMA GENERAL DE DOTACIONES Y EQUIPAMIENTOS	
DISTANCIA ENTRE ALINEACIONES	ORDENANZA 3. ALTA DENSIDAD GRADO 2.	CALLE PEATONAL	E-SC SOCIO-CULTURAL	SU3 SISTEMA GENERAL URBANO	
ORDENANZA DE APLICACION	ORDENANZA 4. MEDIA DENSIDAD.	NUMERO DE ORDEN DE ELEMENTOS INVENTARIADOS	E-DP DEPORTIVO	SU4 SISTEMA GENERAL FERROVIARIO	
Nº DE PLANTAS	ORDENANZA 5. BAJA DENSIDAD.	Los Elementos Inventariados y los Yacimientos Arqueológicos se encuentran grafados junto con sus áreas de protección en los planos incluidos en el Volumen 5	E-S ASISTENCIAL, SANITARIO	ELEMENTOS EXISTENTES	
ALINEACION	ORDENANZA 6. INDUSTRIAL.		E-R RELIGIOSO		
FONDO EDIFICABLE	ORDENANZA DE INCORPORACION DEL PLANEAMIENTO ANTERIOR		E-I INSTITUCIONAL		
	7a - Ordenación Consolidada Volumen Agotado		E-C COSENIEROS		
	7b - Ordenación en Ejecución o Pendiente de Ejecutar		E-MA MERCADOS Y ABASTECIMIENTOS		
			E-SR SERVICIOS		
			ZV ZONA VERDE DE USO Y DOMINIO PUBLICO		
			ZV-P ZONA VERDE DE USO PUBLICO Y TITULARIDAD PRIVADA		
			E-F FERROVIARIO		
			EQUIPAMIENTOS EXISTENTES		

RED DE CARRETERAS DEL ESTADO	
En las Travesías las líneas de edificación son:	
DENOMINACION:	LÍNEA DE EDIFICACION
(BV-1) Travesía N-120, Avda de Galicia	16,00 m. del eje
(BV-2) Travesía N-120, C/ Antonio Palacios	12,50 m. del eje
(BV-4) Travesía N-120, Avda de Galicia	16,00 m. del eje

ARTEPLAN S.A.	
CONSEJERIA DE ARQUITECTURA PLANEAMIENTO Y GESTION URBANISTICA S.A. C/ CAPO SANDE 2 ALZ. P.O. 319- VILAGRADA DE ARCA - 36600 - PONTEVEDRA T. 986 500 516 F. 986 500 745 FAX 986 500 595 E-Mail: arteplan@arteplan.es	
EXCELENTISIMO CONCELLO DE PORRIÑO PLAN GENERAL DE ORDENACION MUNICIPAL	
FACE PLANEAMIENTO	
POR ARTEPLAN MANUEL JESUS FREIREIRO - Arquitecto Urbanista	
USOS PORMENORIZADOS ALINEACIONES Y RASANTES	
ELABORADO	SUBITOES
ESCALA 1:1.000	NUMERO 2-11
FECHA JUNIO DE 2003	