P.G.O.M. de PORRIÑO

ESCALA 1:1000

Nº. de PLANO

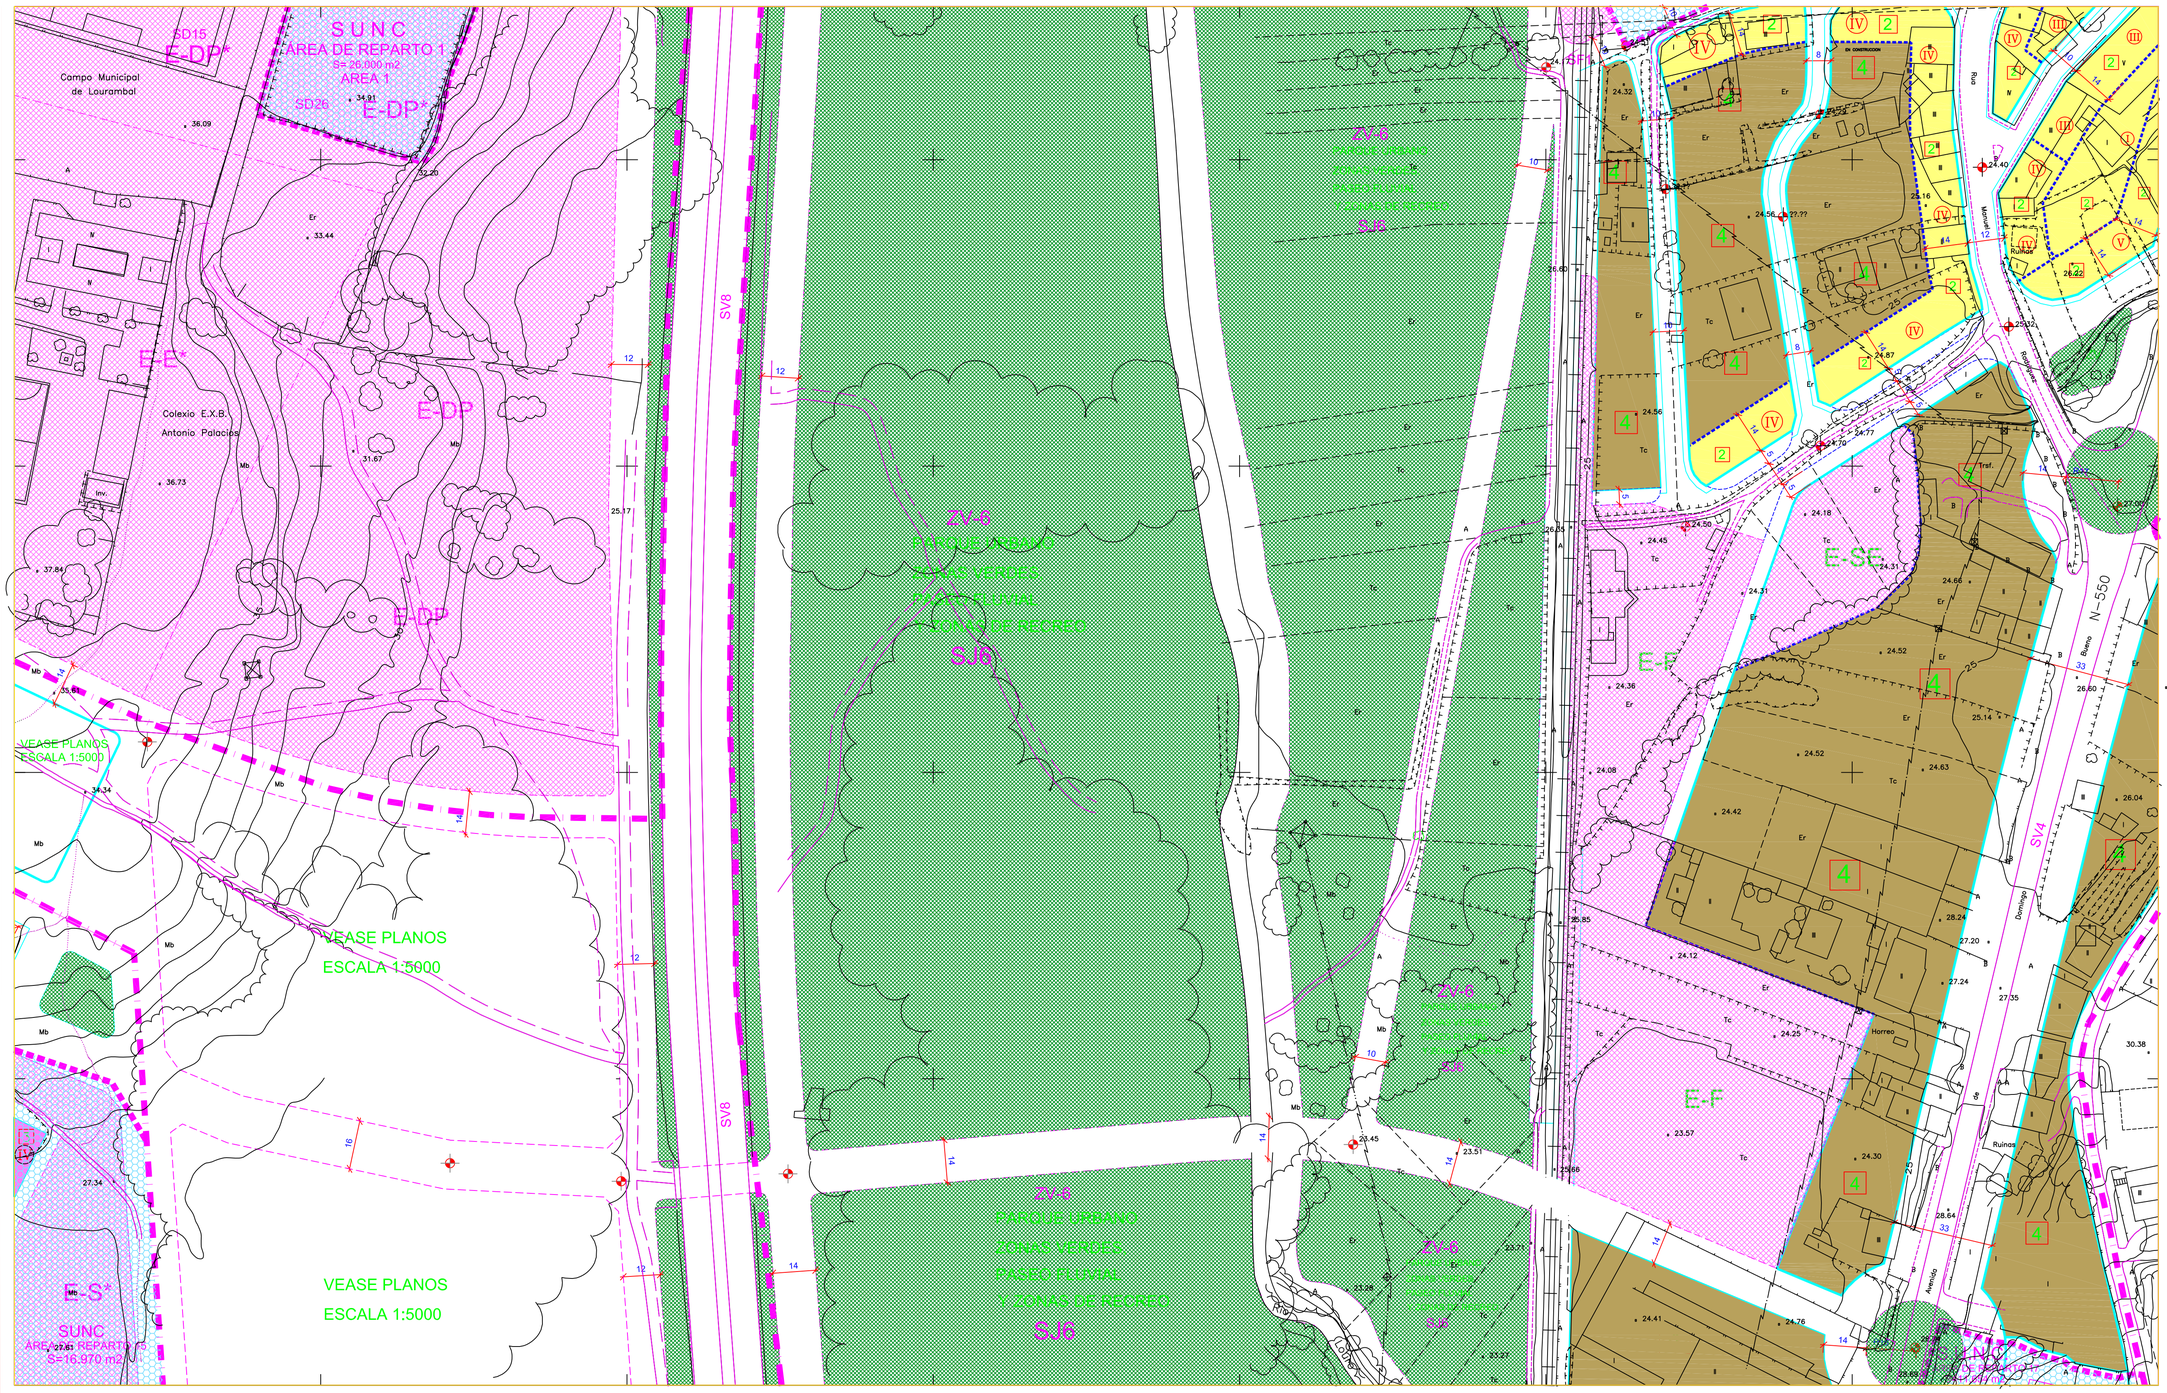

SUELO URBANO

- DELIMITACION SUELO URBANO
- RASANTE
- DISTANCIA ENTRE ALINEACIONES
- ORDENANZA DE APLICACION
- Nº DE PLANTAS
- ALINEACION
- FONDO EDIFICABLE
- ORDENANZA 1. CASCOS ANTIGUOS.
- ORDENANZA 2. ALTA DENSIDAD GRADO 1.
- ORDENANZA 3. ALTA DENSIDAD GRADO 2.
- ORDENANZA 4. MEDIA DENSIDAD.
- ORDENANZA 5. BAJA DENSIDAD.
- ORDENANZA 6. INDUSTRIAL
- ORDENANZA DE INCORPORACIÓN DEL PLANEAMIENTO ANTERIOR
  - 7a - Ordenacion Consolidada, Volumen Agotado
  - 7b - Ordenacion en Ejecucion o Pendiente de Ejecutar
- SUELO URBANO NO CONSOLIDADO (SUNC)
- ESTUDIO DE DETALLE
- CALLE PEATONAL
- NUMERO DE ORDEN DE ELEMENTOS INVENTARIADOS

Los Elementos Inventariados y los Yacimientos Arqueologicos se encuentran grafiados junto con sus areas de proteccion en los planos incluidos en el Volumen 5

EQUIPAMIENTOS

EQUIPAMIENTOS

E-E	EDUCATIVO-DOCENTE
E-SC	SOCIO - CULTURAL
E-DP	DEPORTIVO
E-S	ASISTENCIAL, SANITARIO
E-R	RELIGIOSO
E-I	INSTITUCIONAL
E-C	CEMENTERIOS
E-MA	MERCADOS Y ABASTECIMIENTOS
E-SE	SERVICIOS
ZV	ZONA VERDE DE USO Y DOMINIO PUBLICO
ZV-P	ZONA VERDE DE USO PUBLICO Y TITULARIDAD PRIVADA
E-F	FERROVIARIO
*	EQUIPAMIENTOS EXISTENTES

SISTEMAS GENERALES

SJ1	SISTEMA GENERAL DE ESPACIOS LIBRES
SD2	SISTEMA GENERAL DE DOTACIONES Y EQUIPAMIENTOS
SV2	SISTEMA GENERAL VIARIO
SF1	SISTEMA GENERAL FERROVIARIO
*	ELEMENTOS EXISTENTES

RED DE CARRETERAS DEL ESTADO

En las Travesias las lineas de edificación son:

DENOMINACIÓN		LINEA DE EDIFICACIÓN
(SV-3)	Travesia N-120. Avda de Galicia	16.00 m. del eje
(SV-3)	Travesia N-120. C/ Antonio Palacios	12.50 m. del eje
(SV-4)	Travesia N-120. Avda de Galicia	16.50 m. del eje

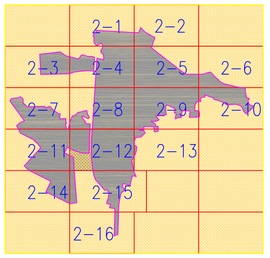

ARTEPLAN S.A.

TEXTO MODIFICADO para subsanación de las observaciones formuladas por la Consellería de Política Territorial, Obras Públicas y Vivienda, en su escrito de fecha 6 de junio de 2.003, al Texto Definitivo.

CONSULTORA DE ARQUITECTURA PLANEAMIENTO Y GESTION URBANISTICA S.A.
C/ CASCOS SANCHEZ NUÑ-PORTAL 5-1B - VILLAGARCIA DE AROSA - 36600 - PONTEVEDRA
Tf. 986 500 276 / 986 500 746 FAX 986 507 295 E-Mail: arteplan@infonexa.com

PLANO

SUELO URBANO DE PORRIÑO Y TORNEIROS

EXCELENTISIMO CONCELLO DE PORRIÑO

PLAN GENERAL DE ORDENACION MUNICIPAL

FASE

PLANEAMIENTO

USOS PORMENORIZADOS
ALINEACIONES Y RASANTES

DIBUJADO | SUSTITUYE

ESCALA 1:1.000

NUMERO 2-12

FECHA JUNIO DE 2003

POR ARTEPLAN

MANUEL JESUS FREIJEIRO - Arquitecto Urbanista