


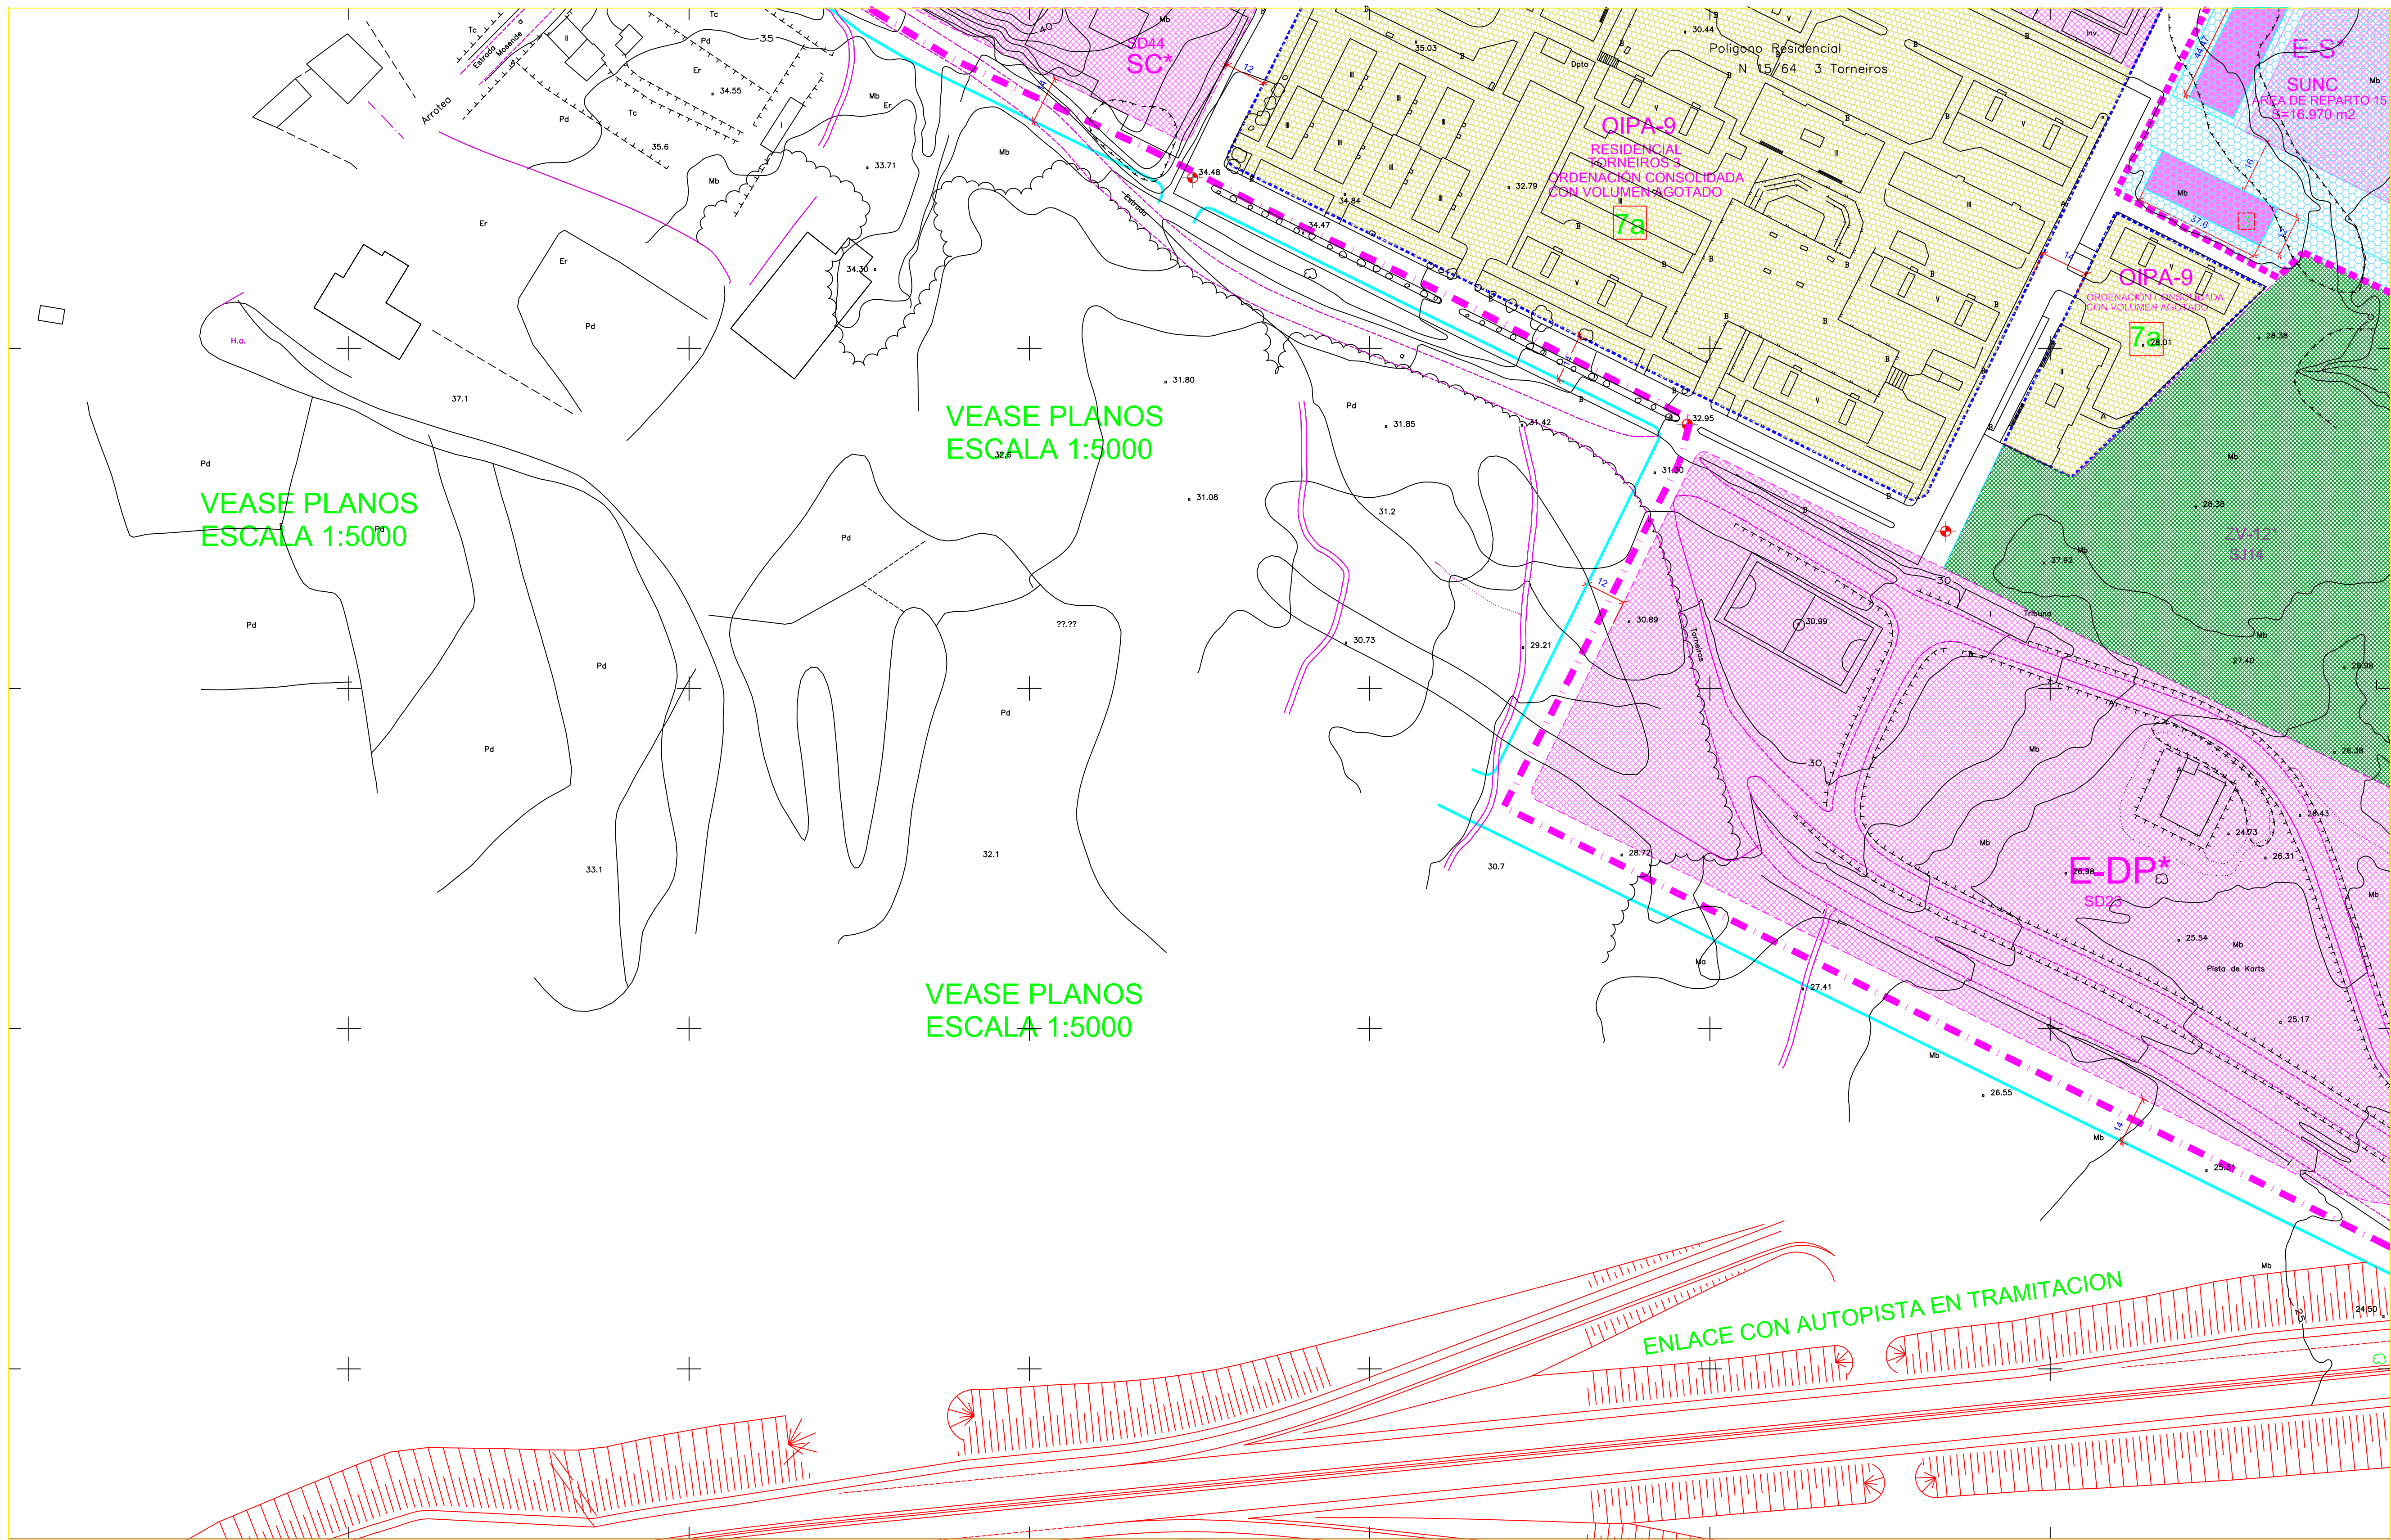

SUELO URBANO

	DELIMITACION SUELO URBANO		ORDENANZA 1. CASCOS ANTIGUOS.		SUELO URBANO NO CONSOLIDADO (SUNC)
	RASANTE		ORDENANZA 2. ALTA DENSIDAD GRADO 1.		ESTUDIO DE DETALLE
	DISTANCIA ENTRE ALINEACIONES		ORDENANZA 3. ALTA DENSIDAD GRADO 2.		CALLE PEATONAL
	ORDENANZA DE APLICACION		ORDENANZA 4. MEDIA DENSIDAD.		NUMERO DE ORDEN DE ELEMENTOS INVENTARIADOS
	Nº DE PLANTAS		ORDENANZA 5. BAJA DENSIDAD.	Los Elementos Inventariados y los "Vedamientos Arqueológicos" se encuentran grafados junto con sus áreas de protección en los planos incluidos en el Volumen 5.	
	ALINEACION		ORDENANZA 6. INDUSTRIAL		ORDENANZA DE INCORPORACIÓN DEL PLANEAMIENTO ANTERIOR
	FONDO EDIFICABLE		ORDENANZA 7a - Ordenación Consolidada, Volumen Agostado		ORDENANZA 7b - Ordenación en Ejecución o Pendiente de Ejecutar

EQUIPAMIENTOS

	EQUIPAMIENTOS
	E-ED EDUCATIVO-DOCENTE
	E-SC SOCIO - CULTURAL
	E-DE DEPORTIVO
	E-AS ASISTENCIAL, SANITARIO
	E-RE RECREATIVO
	E-I INSTITUCIONAL
	E-C CEMENTERIOS
	E-MA MERCADOS Y ABASTECIMIENTOS
	E-SR SERVICIOS
	ZV ZONA VERDE DE USO Y DOMINIO PUBLICO
	ZV-P ZONA VERDE DE USO PUBLICO Y TITULARIDAD PRIVADA
	E-F FERROVIARIO
	- EQUIPAMIENTOS EXISTENTES

SISTEMAS GENERALES

SJ1	SISTEMA GENERAL DE ESPACIOS LIBRES
SJ2	SISTEMA GENERAL DE DOTACIONES Y EQUIPAMIENTOS
SJ3	SISTEMA GENERAL VIAL/VIAS
SF1	SISTEMA GENERAL FERROVIARIO
-	ELEMENTOS EXISTENTES

RED DE CARRETERAS DEL ESTADO

En los Tránsitos las líneas de edificación son:

DENOMINACIÓN	LÍNEA DE EDIFICACIÓN
(SV-3) Travesía N-120, Avda de Galicia	18,00 m. del eje
(SV-3) Travesía N-120, C/ Antonio Peláez	12,50 m. del eje
(SV-4) Travesía N-120, Avda de Galicia	18,50 m. del eje

ARTEPLAN S.A.

CONSULTORA DE ARQUITECTURA, PLANEAMIENTO Y DISEÑO URBANÍSTICA S.A.
C/ CASCAIS SÁNCHEZ N.º 10, 5.º B. - VILLAGRERA DE AREDIA - 48600 - PONTEVEDRA
TEL: 986.200.219, 2.096.100.045 FAX: 986.500.095 E-Mail: arteplan@arteplan.com

EXCELENTÍSIMO CONCEJO DE PORRÍO
PLAN GENERAL DE ORDENACIÓN MUNICIPAL

FACE
PLANEAMIENTO

MANUEL JESUS FREIREIRO - Arquitecto Urbanista

FECHA: JUNIO DE 2003

PLAN
SUELO URBANO DE PORRÍO Y TORNEIROIS

USOS PORMENORIZADOS
ALINEACIONES Y RASANTES

ESCALA: 1:1.000

FECHA: JUNIO DE 2003

2-14